

VERFAHRENSVERMERKE

Als Entwurf mit Begründung gemäß § 2 Abs. 6 BBauG  
öffentlich ausgelegt vom *11.11.1969* bis *20.5.1969*  
Ort u. Zeit der öffentlichen Auslegung bekannt gemacht am *10.11.1969*  
~~bzw. in der Zeit vom~~ ~~bis~~

durch  
Als Satzung gemäß § 10 BBauG vom Gemeinderat  
beschlossen am *20.5.1969*  
Genehmigt gemäß § 11 BBauG vom *Gemeinderat Wäschenbeuren*  
mit Erlaß vom *25.7.1969*  
Nr. *11-N-612/2*

Öffentlich ausgelegt mit Begründung gemäß § 12 BBauG  
vom *1.9.1969* bis *15.9.1969*  
Genehmigung sowie Ort und Zeit der öffentlichen Auslegung  
bekanntgemacht am *28.8.1969*  
~~bzw. in der Zeit vom~~ ~~bis~~  
durch

In Kraft getreten am *29.8.1969*

Wäschenbeuren, der *30.8.1969*



Bürgermeister

*[Handwritten signature]*

Kreis Göttingen

Gemeinde Wäschenbeuren

Gemarkung Wäschenbeuren

# Bebauungsplan


## Hetzengasse 35 u. 37

### Lageplan und Textteil

Die im Plangebiet dargestellten Flurstücksgrenzen und -bezeichnungen stimmen mit der Festlegung im Liegenschaftskataster überein.

Gefertigt:  
Göttingen, den *19. Febr. 1969*  
Staatl. Vermessungsamt

Höhenbezugssystem: *Altes System*

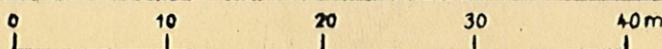

Maßstab 1: 500

*[Handwritten signature]*  
O. Reg. Verm. Rat