


**Z E I C H E N E R K L Ä R U N G**

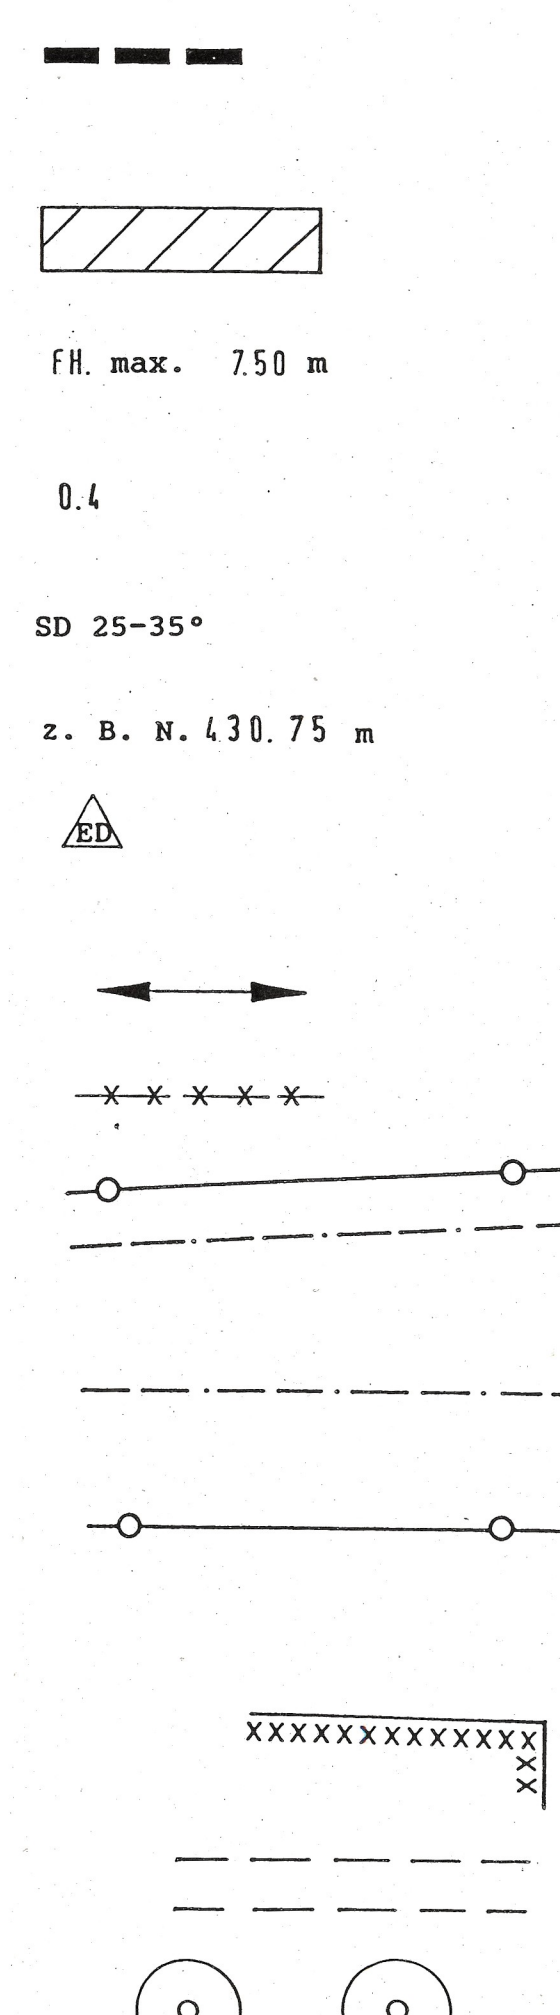

Begrenzung des räumlichen Geltungsbereichs des Bebauungsplans (§ 9 (7) BauGB)

Allgemeines Wohngebiet (WA - § 4 BauNVO)

F.H. max. 7.50 m

0.4

SD 25-35°

z. B. N. 430.75 m

ED

Firsthaupttrichtung

Abgrenzung unterschiedlicher Festsetzungen

Baugrenze (§ 23 (3) BauNVO)

überbaubare Grundstücksfläche (§ 9 (1) 2 BauGB)

nicht überbaubare Grundstücksfläche (§ 9 (1) 2 BauGB)

Verkehrsflächen (§ 9 (1) 11 BauGB)

besondere bauliche Vorkehrungen gegen Lärm (§ 9 (5) BauGB)

Geh- Fahr- und Leitungsrecht zugunsten der Anlieger und Versorgungsträger (§ 9 (1) 21 BauGB)

Anpflanzen von Einzelbäumen (§ 9 (1) 25a BauGB)

Gemeinde Wäschenbeuren  
Kreis Göppingen

# Bebauungsplan Wäscherhofstraße 11 - 15

**Verfahrens- und Ausfertigungsverr**

Aufstellungsbeschuß gem. § 2 (1) BauGB  
Bekanntmachung im Mitteilungsblatt Nr. 40 vom

Bürgerbeteiligung gem. § 3 (1) BauGB

Entwurfs- und Auslegungsbeschuß  
Bekanntmachung im Mitteilungsblatt Nr. 51  
öffentliche Auslegung vom

Satzungsbeschuß vom

Anzeige der Rechtsaufsichtsbehörde

**Verfahrensvermerke zur Änderung von Ziff. 1.1.3 des Textteils im vereinfachten Verfahren gem. § 13 BauGB**

Änderungsbeschluss	10.02.2000
Bekanntmachung des Änderungsbeschlusses	17.02.2000
Frist für Stellungnahme der betroffenen Grundstückseigentümer	21.02.-03.03.2000
Satzungsbeschluss	18.10.2000

Ausgefertigt:  
Wäschenbeuren, 13.11.2000  
*Vesemanier*  
Vesemanier, Bürgermeister

In Kraft getreten gem. § 12 BauGB durch Bekanntmachung im Mitteilungsblatt Nr. 46 am 16.11.2000

Ausgefertigt:  
Der textliche und zeichnerische Inhalt dieses Bebauungsplans stimmt mit dem Satzungsbeschuß des Gemeinderats überein. Die Vorschriften über die Planaufstellung (§§ 1 - 12 BauGB) sind eingehalten.

Wäschenbeuren, den 8. März 1999

*Vesemanier*  
Vesemanier  
Bürgermeister

In Kraft getreten gemäß § 12 BauGB durch Bekanntmachung im Mitteilungsblatt Nr. 10 am 11.03.1999

Bürgermeisteramt Wäschenbeuren

*Kaifer*  
Kaifer

Rechtsmäßigkeit bestätigt mit Erlaß des Landratsamts Göppingen vom -2. MRZ. 1999

*Schweiden*  
Schweiden  
Kreisamtsrat

**Ämtliche Beglaubigung**

Der durch den 15.12.97 ergänzte - Auszug stimmt für die Flurstücke im Geltungsbereich des Bebauungsplanes mit dem Liegenschaftskataster überein. Abweichungen gegenüber dem Grundbuch sind möglich.

Göppingen, den 9. März 1999

Staatliches Vermessungsamt Göppingen  
Dienststelle 3008 Göppingen

*Nagel*

Bürgermeisteramt  
73116 Wäschenbeuren

1.12.97  
1533/6  
*Kaifer*

STÄATLICHES VERMESSUNGSAMT  
DIENSTSTELLE GÖPPINGEN  
GEISLINGEN