

## 2.Deckblatt zum Bebauungsplan


# "GAISSRAIN"

Ergänzung zum Textteil:

2.3 Stellplätze und Zufahrten

Stellplätze für Kraftfahrzeuge und Zufahrten zu Garagen sind als Spurplattenherzustellen oder mit einem wasserdurchlässigen Belag (Rasenpflaster, Rasengittersteine oder Feinschotter) zu versehen.

Ergänzung zur Zeichenerklärung

 Pflanzbindung für Einzelbäume (§ 9 (1) 25b BBauGB)

### VERFAHRENSVERMERKE

Aufstellungsbeschluss durch den Gemeinderat am 7.12.1995

Öffentliche Bekanntmachung für die frühzeitige Bürgerbeteiligung am 25.1.1996

Auslegungsbeschluss durch den Gemeinderat am 18.04.1996

Öffentliche Bekanntmachung für die öffentliche Auslegung am 25.04.1996

Öffentlich ausgelegt vom 6.5.1996 bis 7.6.1996

Satzungsbeschluss durch den Gemeinderat am 20.06.1996

Genehmigt gemäß BauGB durch Erlass des Landratsamtes Göppingen vom 30.08.96

Wäschenbeuren, den 16.09.1996



gez. Karl Vesenmaier  
Bürgermeister

Rechtsverbindlich / Öffentliche Bekanntmachung am 13.09.1996

## MEINOLF KURZ

Vermessungsbüro  
73102 Birenbach, Frühlingsstraße 20  
Telefon 07161/51426, Fax 07161/52804

LANDKREIS GÖPPINGEN  
STADT/GEMEINDE WÄSCHENBEUREN  
GEMARKUNG/FLUR


Maßstab

**1**  
**500**

## LAGEPLAN

GEFERTIGT:  
Birenbach, den 18.12.1995

*Moy*

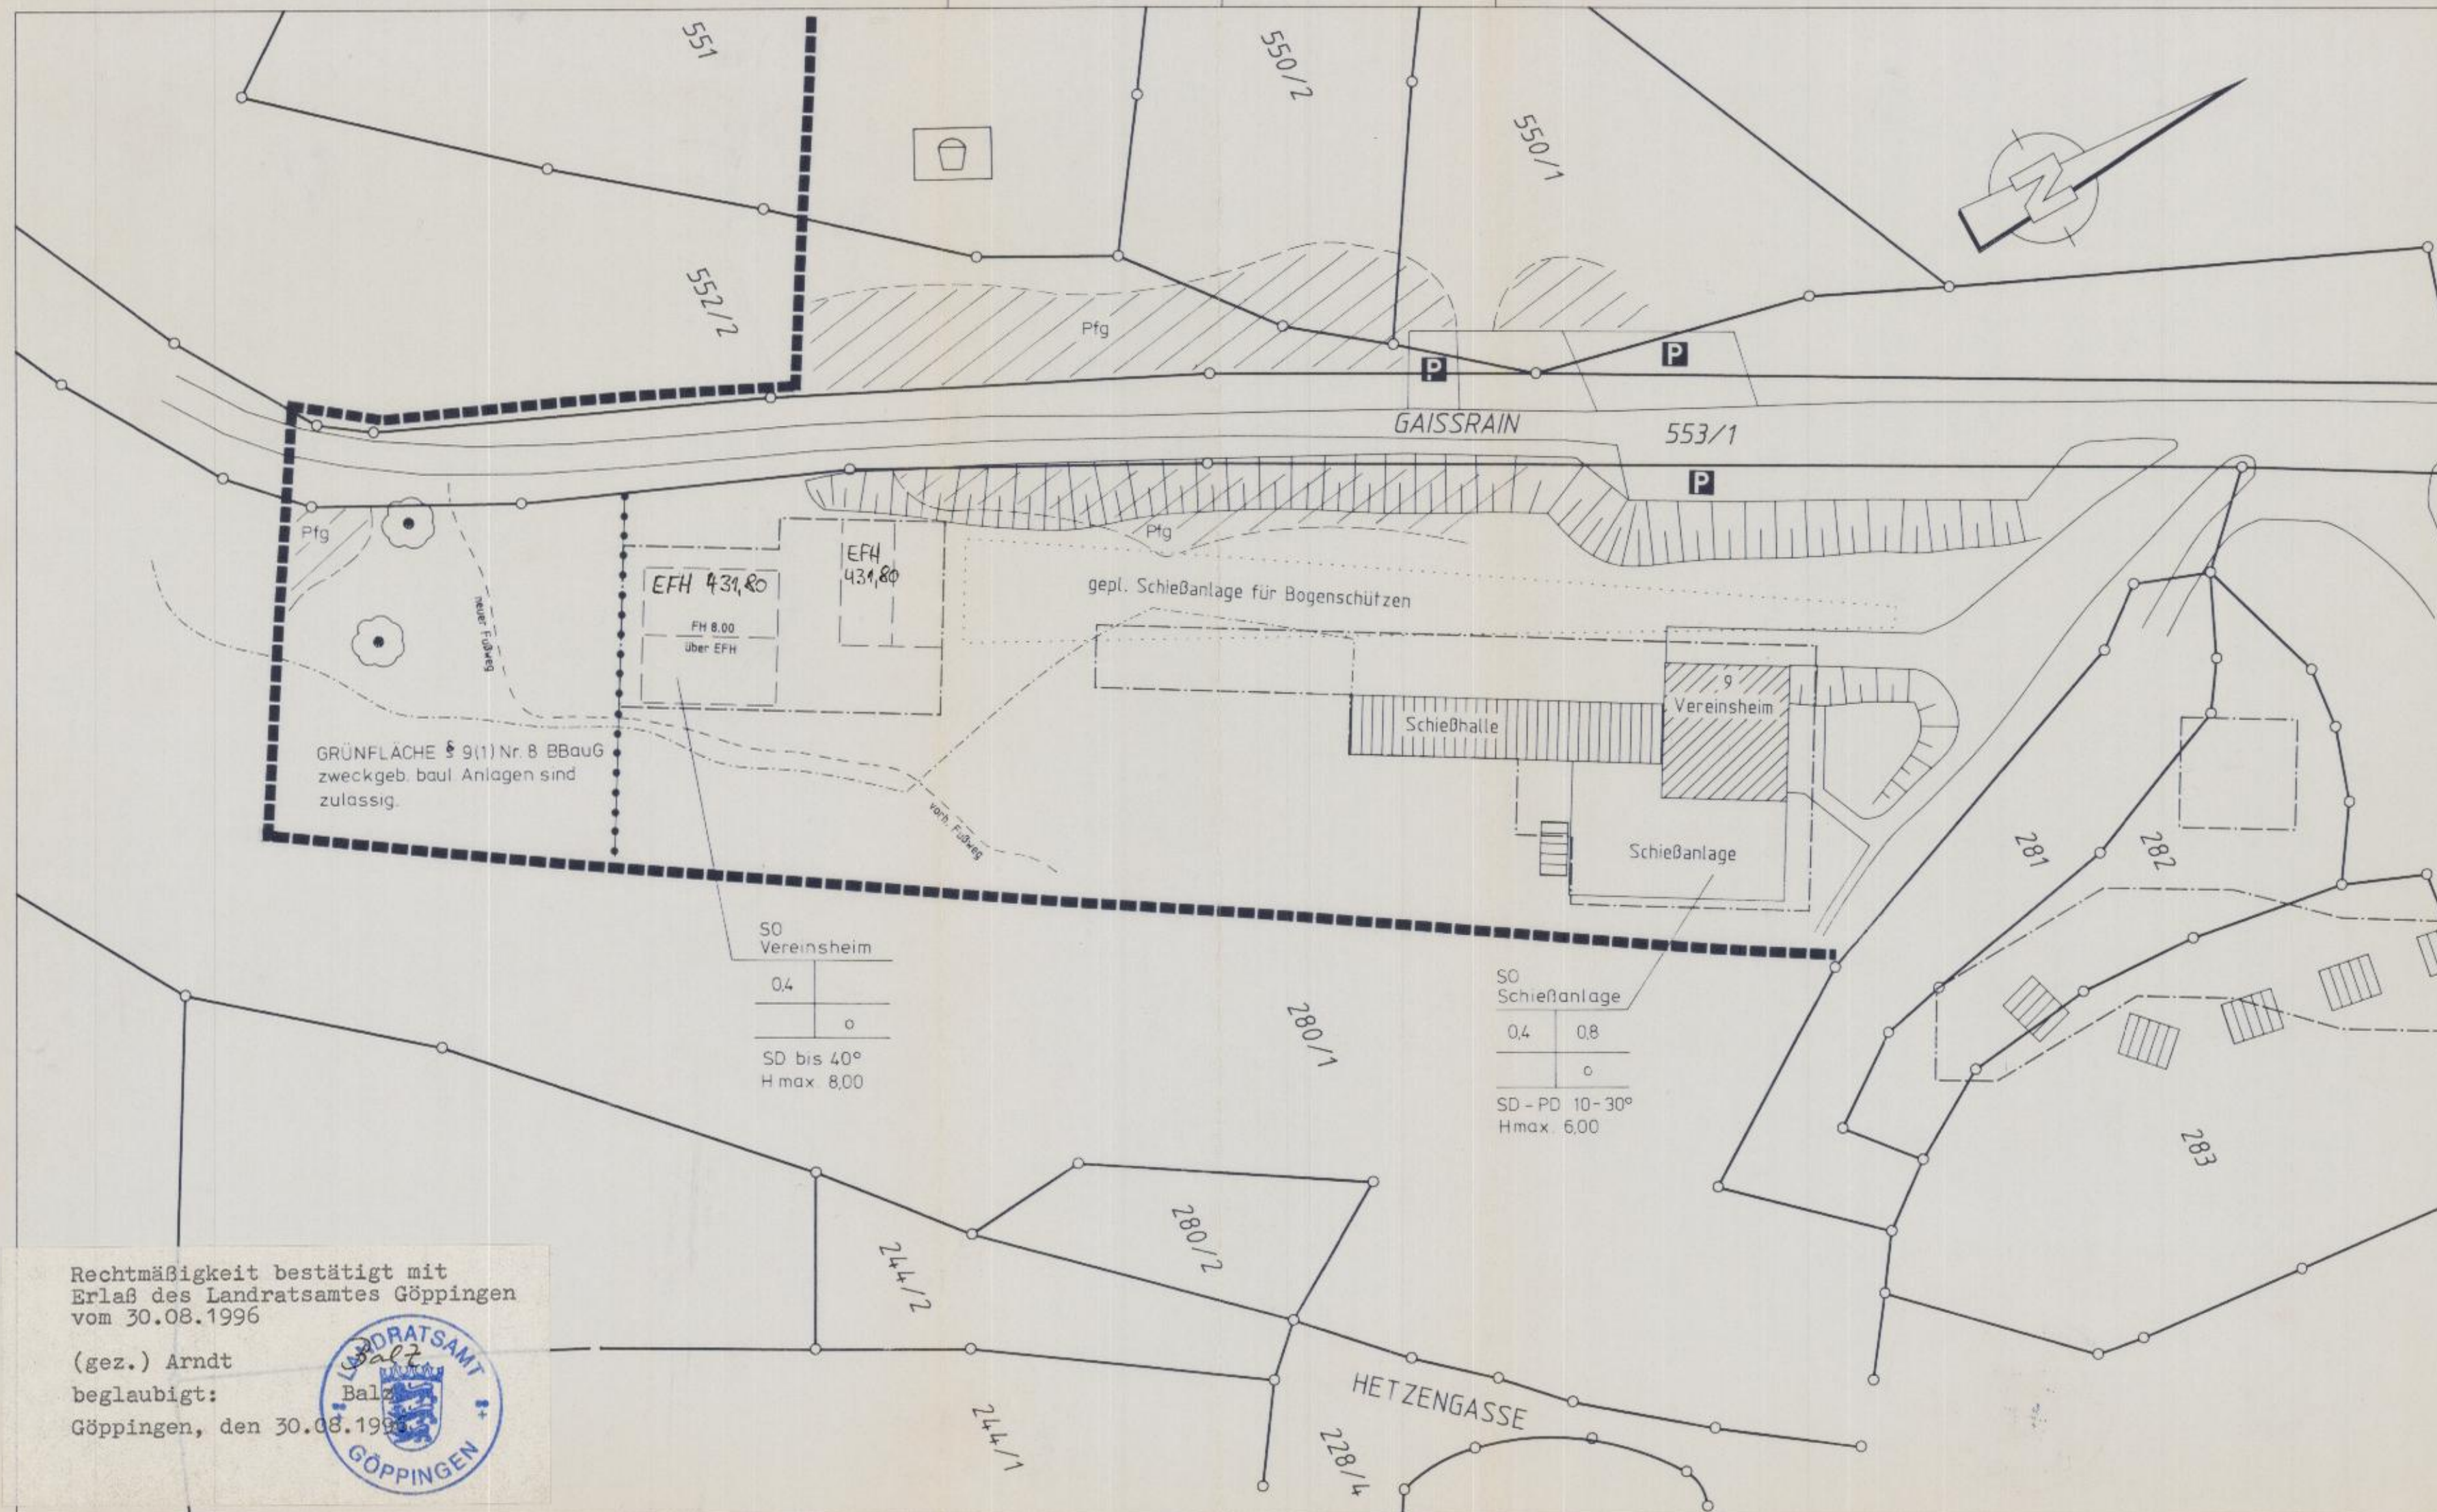

Rechtmäßigkeit bestätigt mit  
Erlass des Landratsamtes Göppingen  
vom 30.08.1996

(gez.) Arndt

beglaubigt:

Göppingen, den 30.08.1996



SO Vereinsheim  
0,4  
SD bis 40°  
H max. 8,00

SO Schießanlage  
0,4 0,8  
SD - PD 10-30°  
Hmax. 6,00

GRÜNFLÄCHE § 9(1) Nr. 8 BBauG  
zweckgeb. baul. Anlagen sind  
zulässig.