
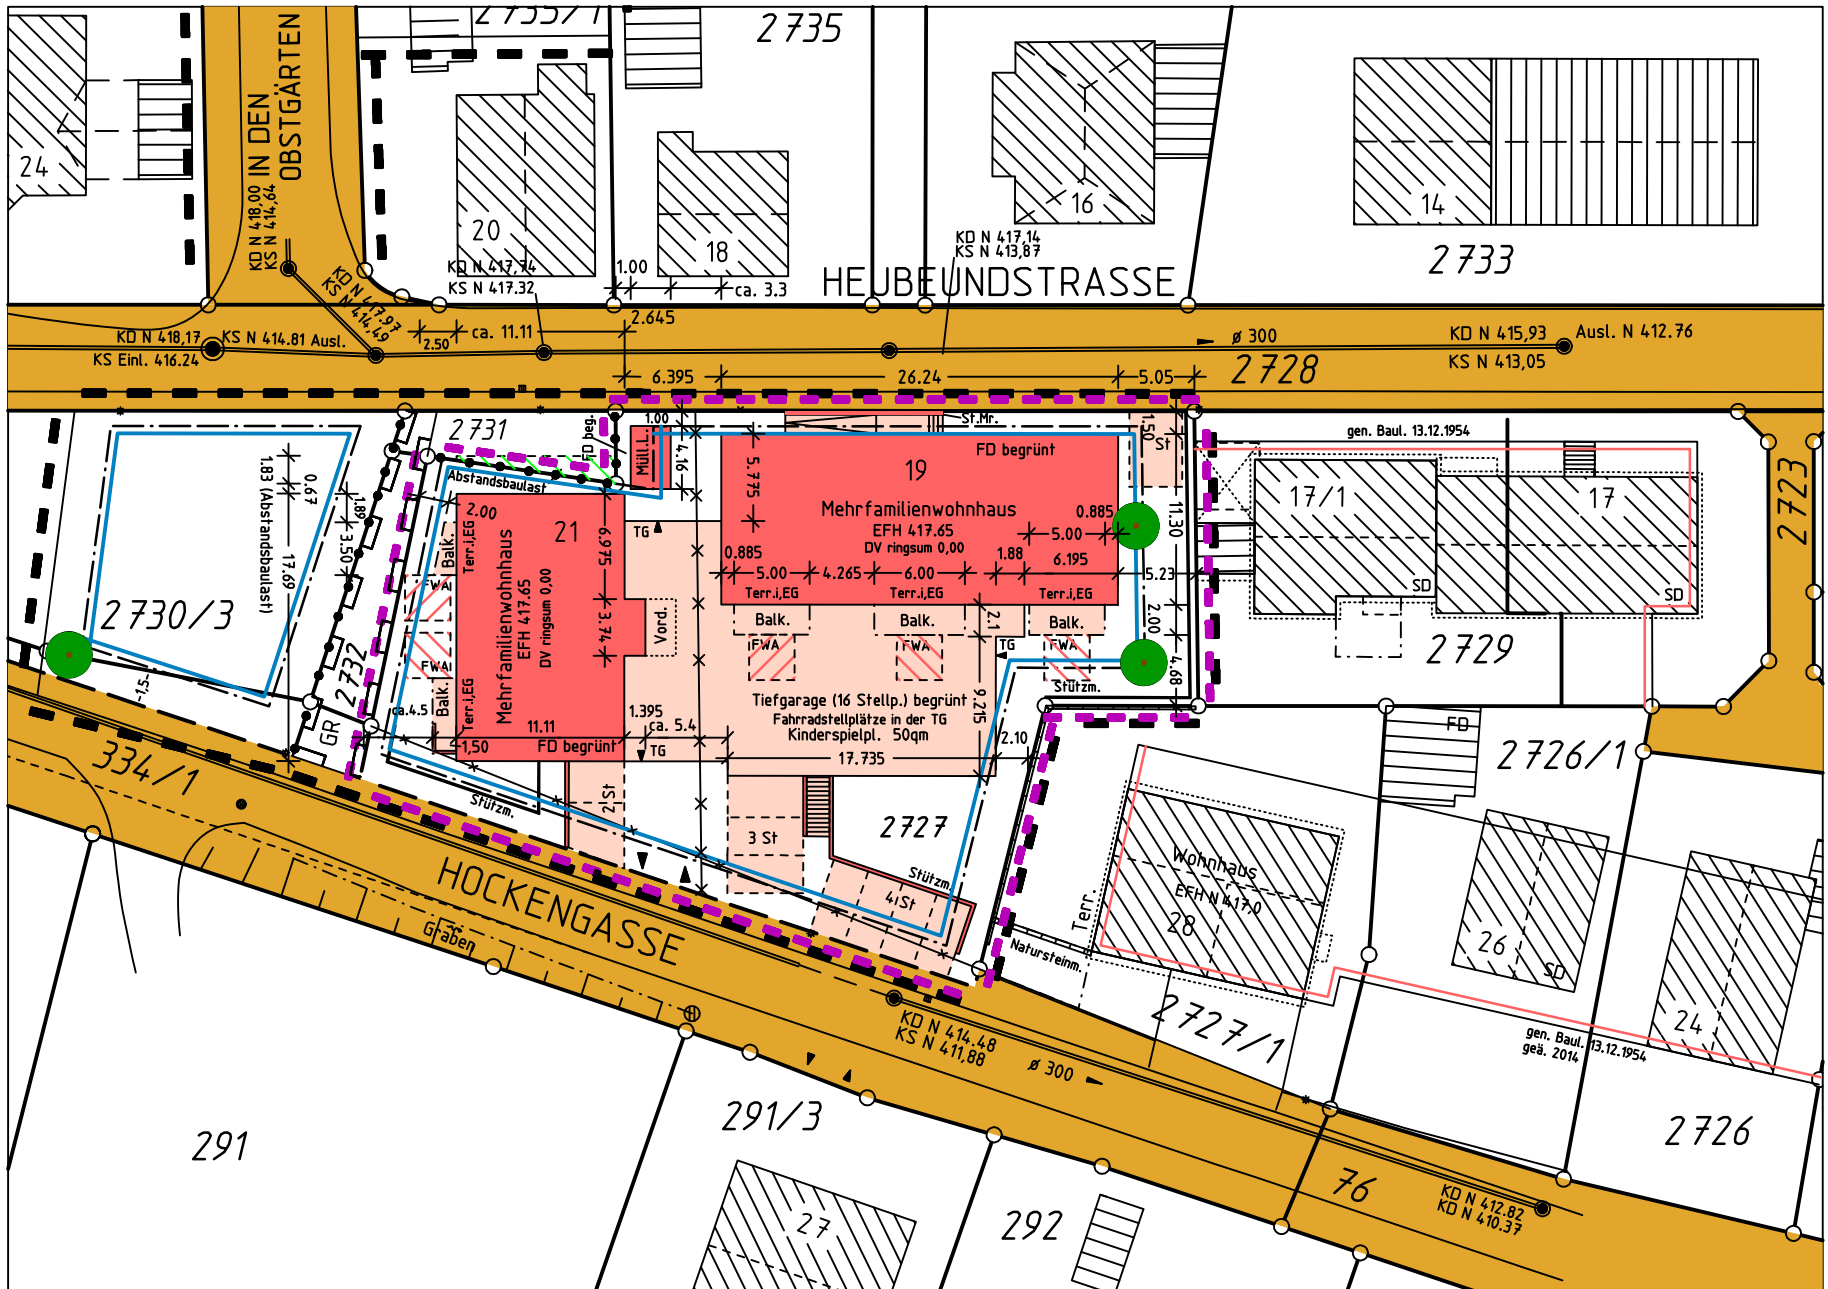


LANDKREIS
STADT/GEMEINDE
GEMARKUNG/FLUR

GÖPPINGEN
WÄSCHENBEUREN

Lageplan


zum Bauantrag (§4 LBOVV0)

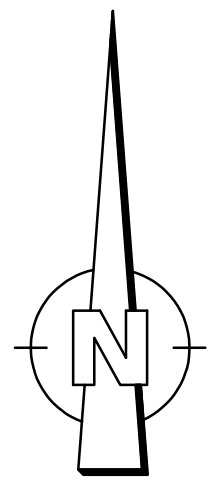

Der zeichnerische Teil stimmt mit dem
Liegenschaftskataster überein.
Unferdische Leitungen und
Versorgungsunterlagen sind nicht dargestellt.

GEFERTIGT:
Wäschenbeuren, den 24.03.2022

Einzeichnung nach § 4 Abs. 2 - 5 LBOVV0

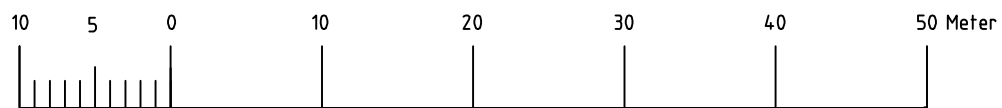

MASSTAB 1 : 500

Minolf Kurz
und Partner
VERMESSUNGSBÜRO
Sachverständiger § 2 Abs. 4a BauVord
Hinter dem Hag 11 - 73116 Wäschenbeuren
mk@vermessungsbuero-kurz.de
Telefon 0156 1160768