



SPORTSTÄTTENKONZEPTION WÄSCHENBÄUREN - VARIANTE 05




LAGEPLAN ÜBERSICHT M 1 : 500

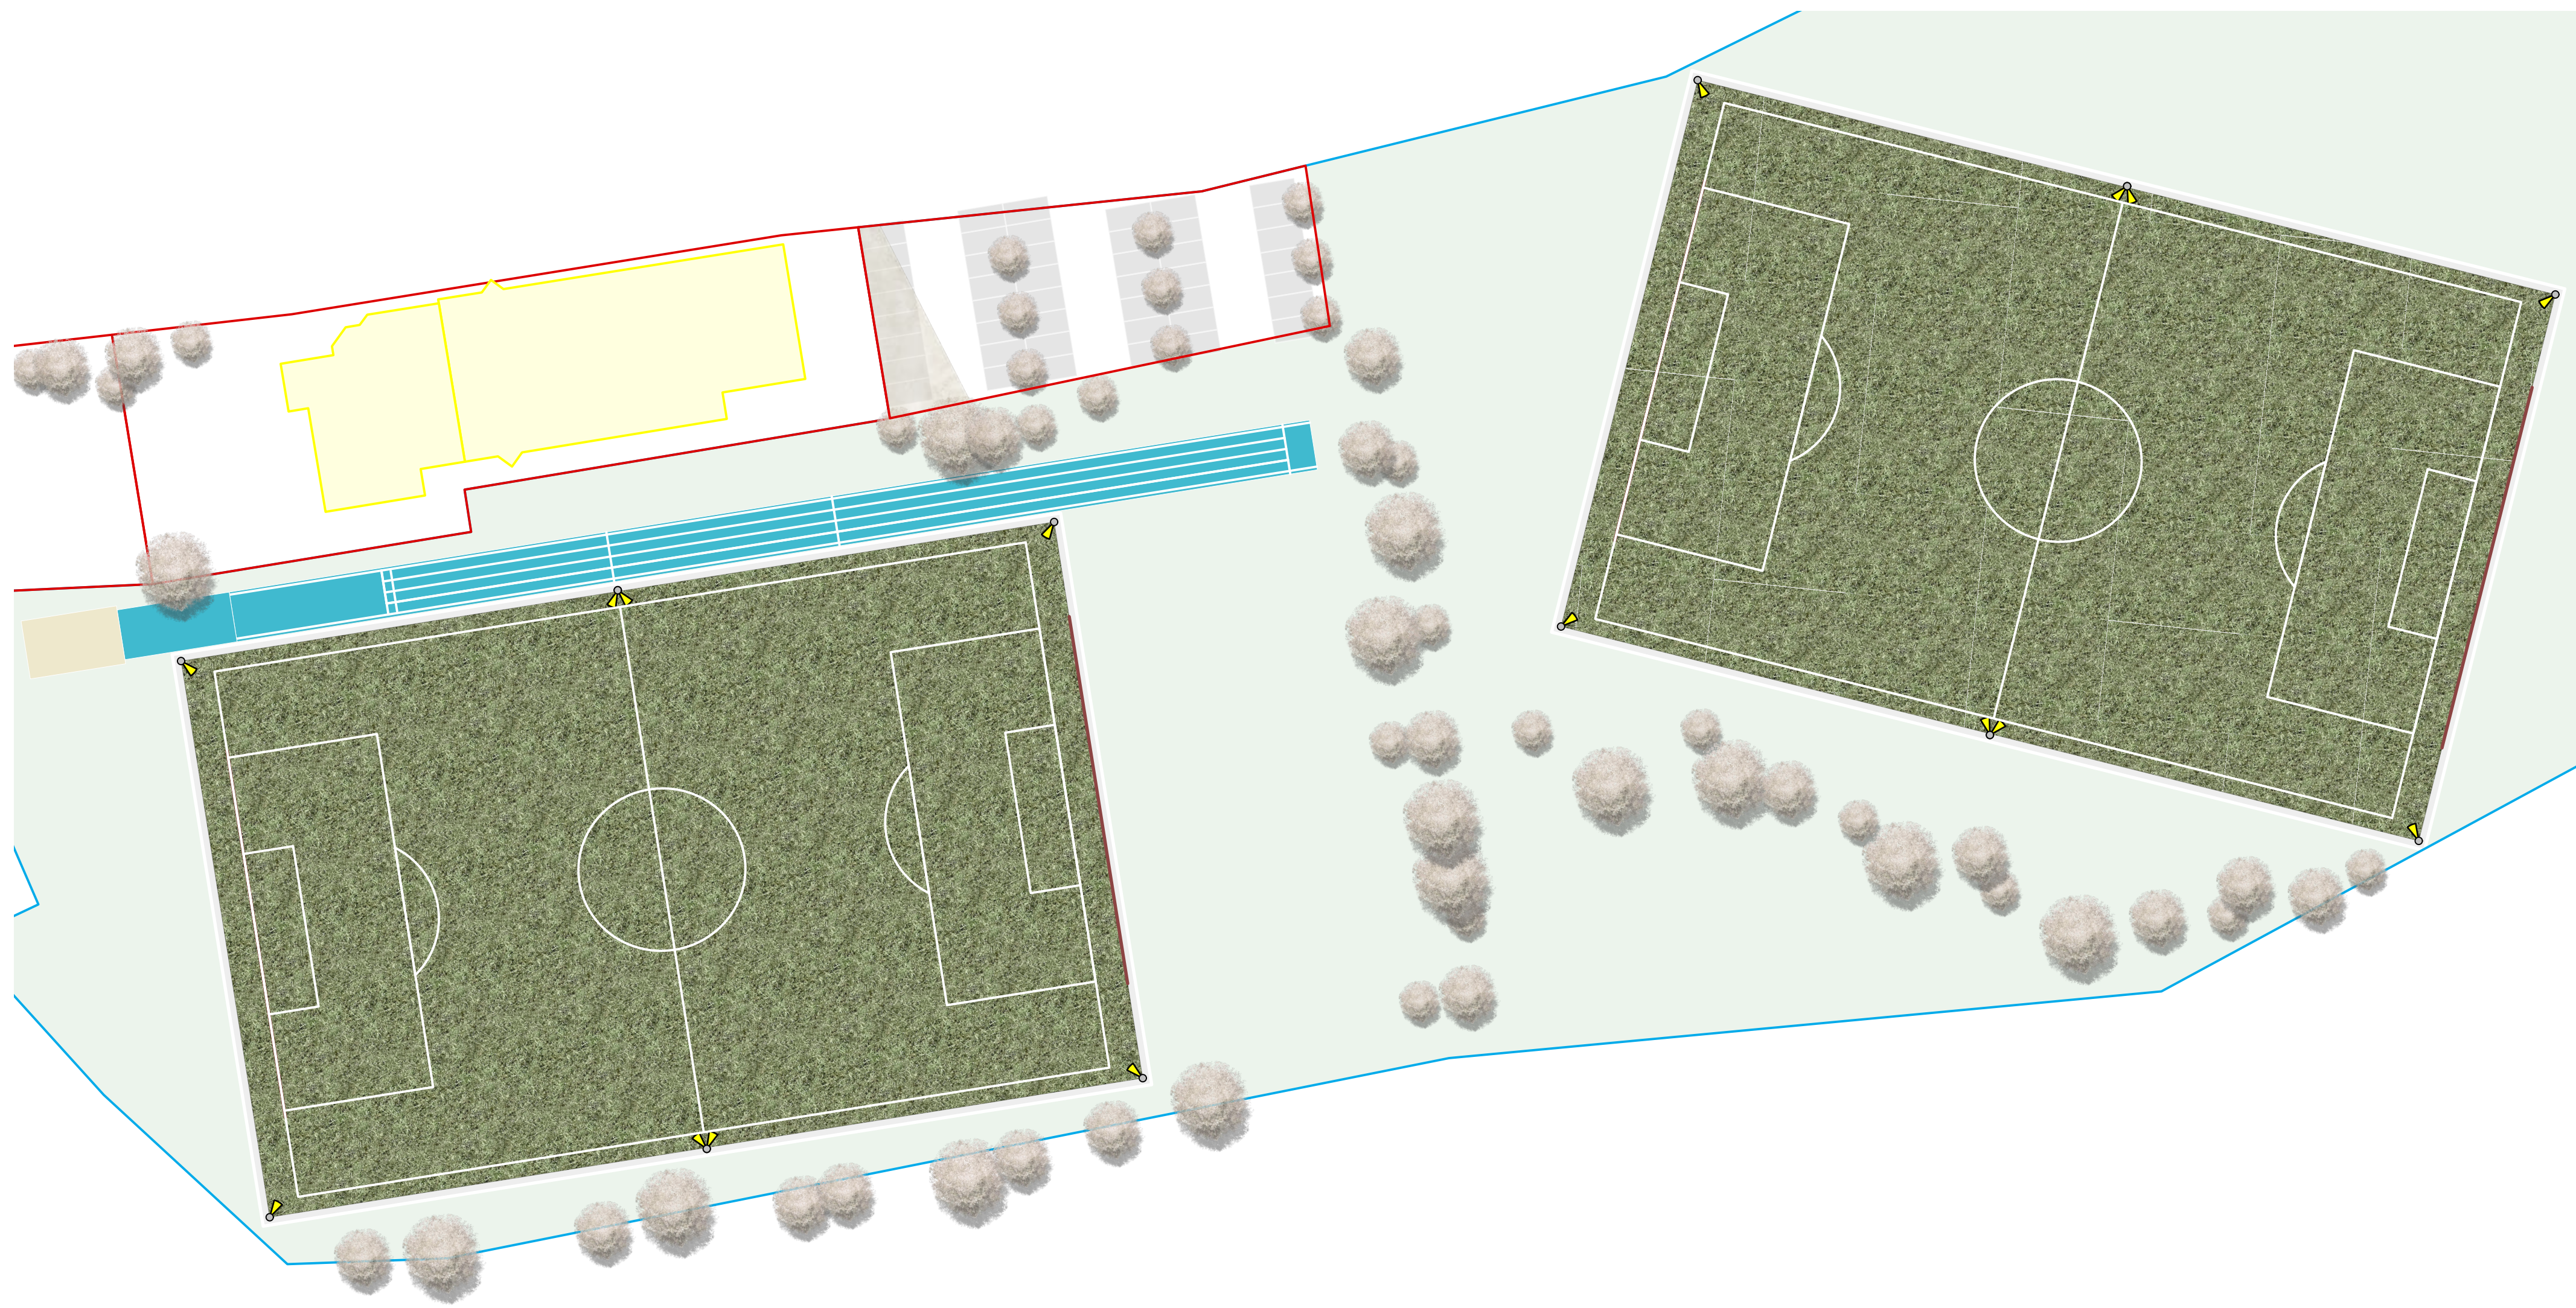

ANSICHT OST RICHTUNG MAITIS M 1 : 200

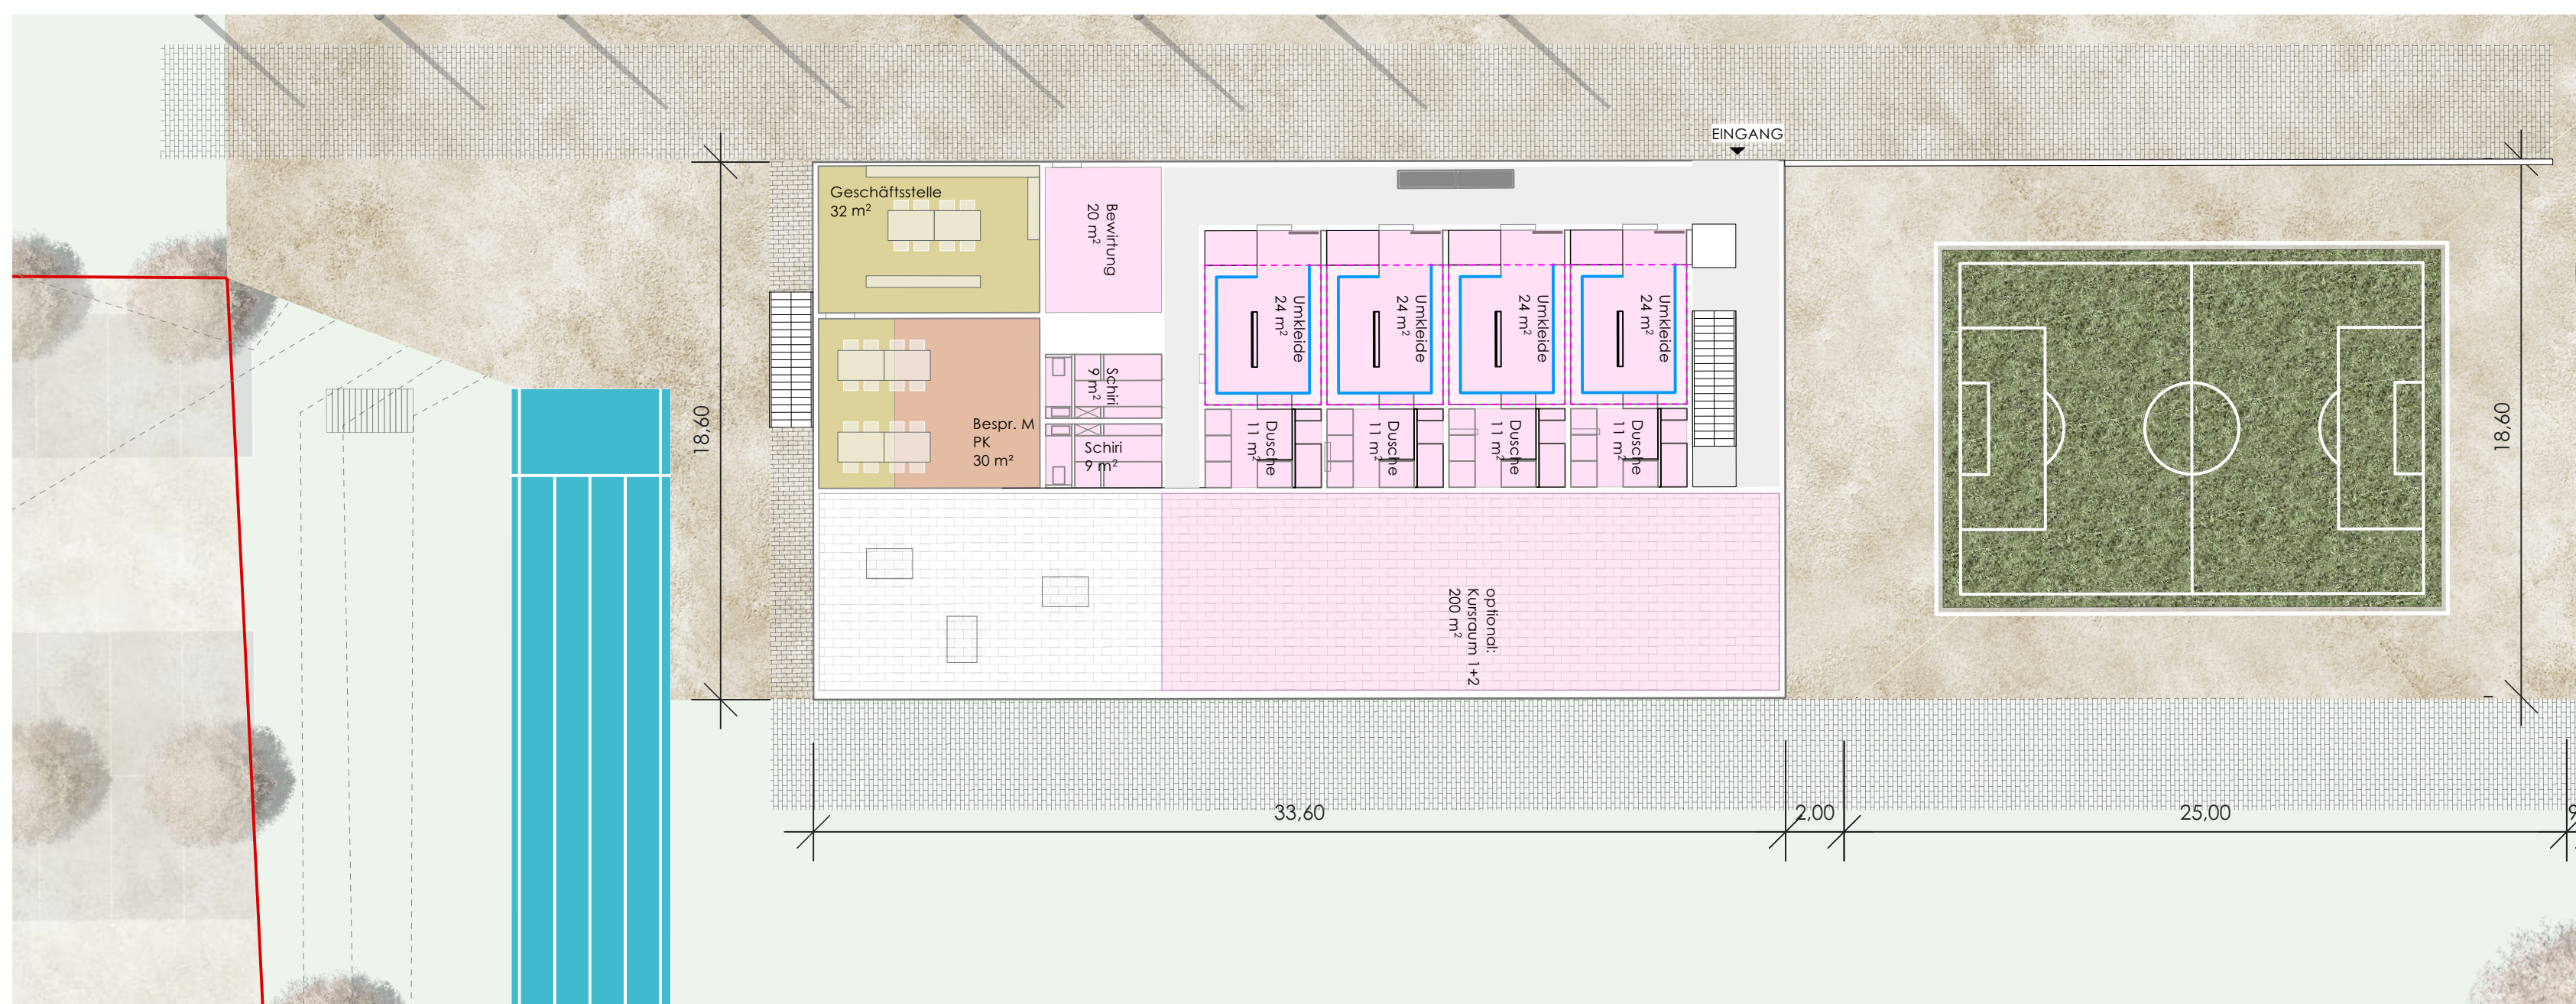


GRUNDRISS OG / SPIELFELDER M 1 : 200

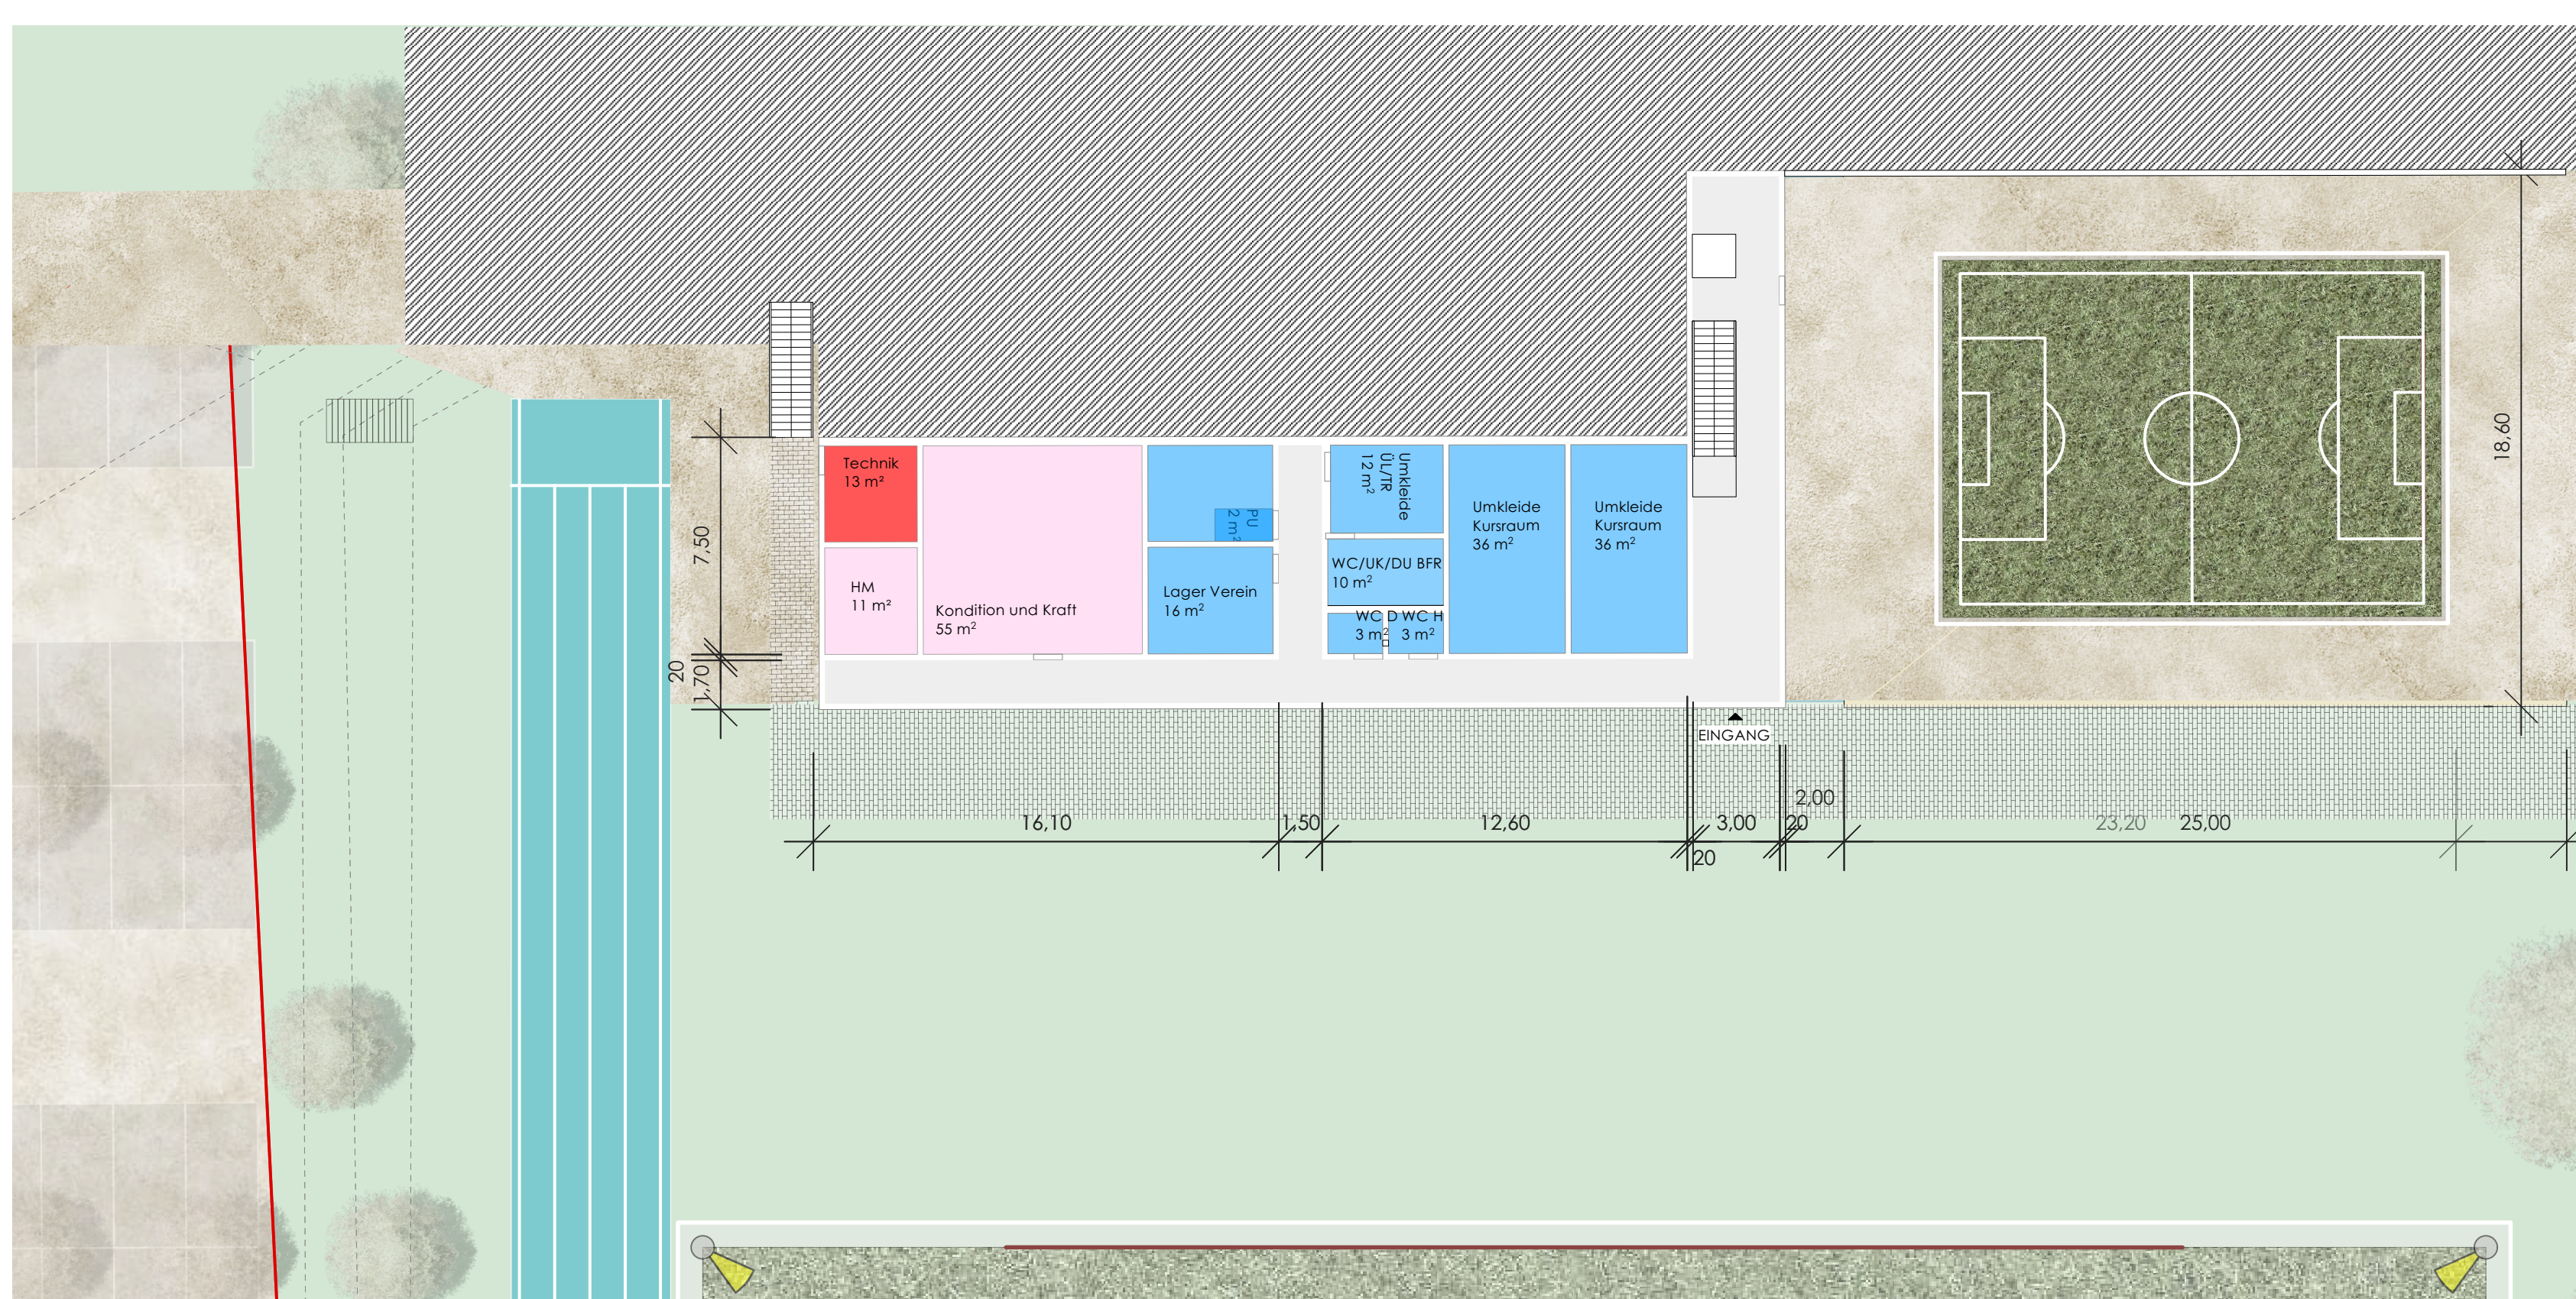

GRUNDRISS EG / SPIELFELDER M 1 : 200

SCHNITT QUER RICHTUNG HALLE BESTAND M 1 : 200

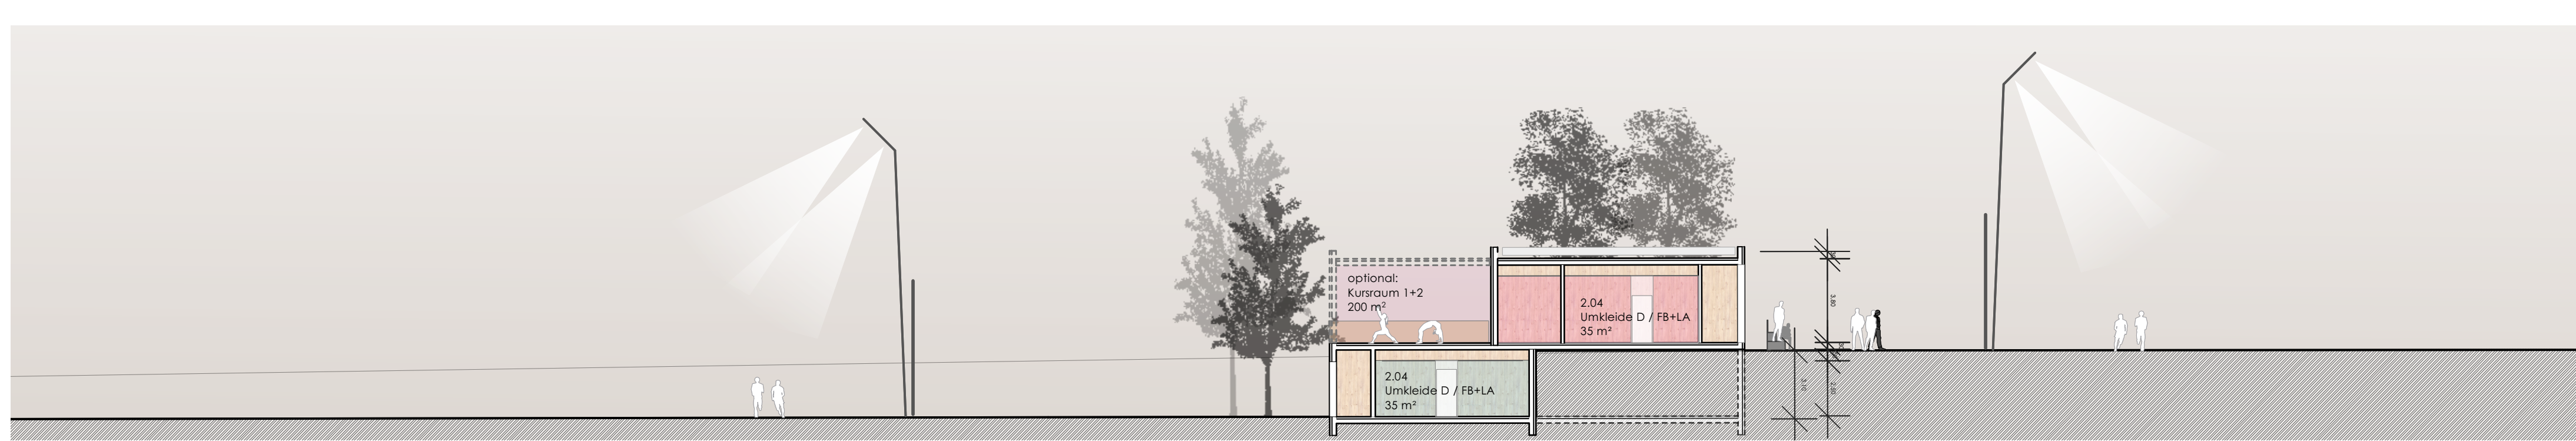


SPORTSTÄTTENKONZEPTION WÄSCHENBÄUREN - VARIANTE 01




LAGEPLAN ÜBERSICHT M 1 : 500



ANSICHT SÜD RICHTUNG WOHNGEBIET M 1 : 200

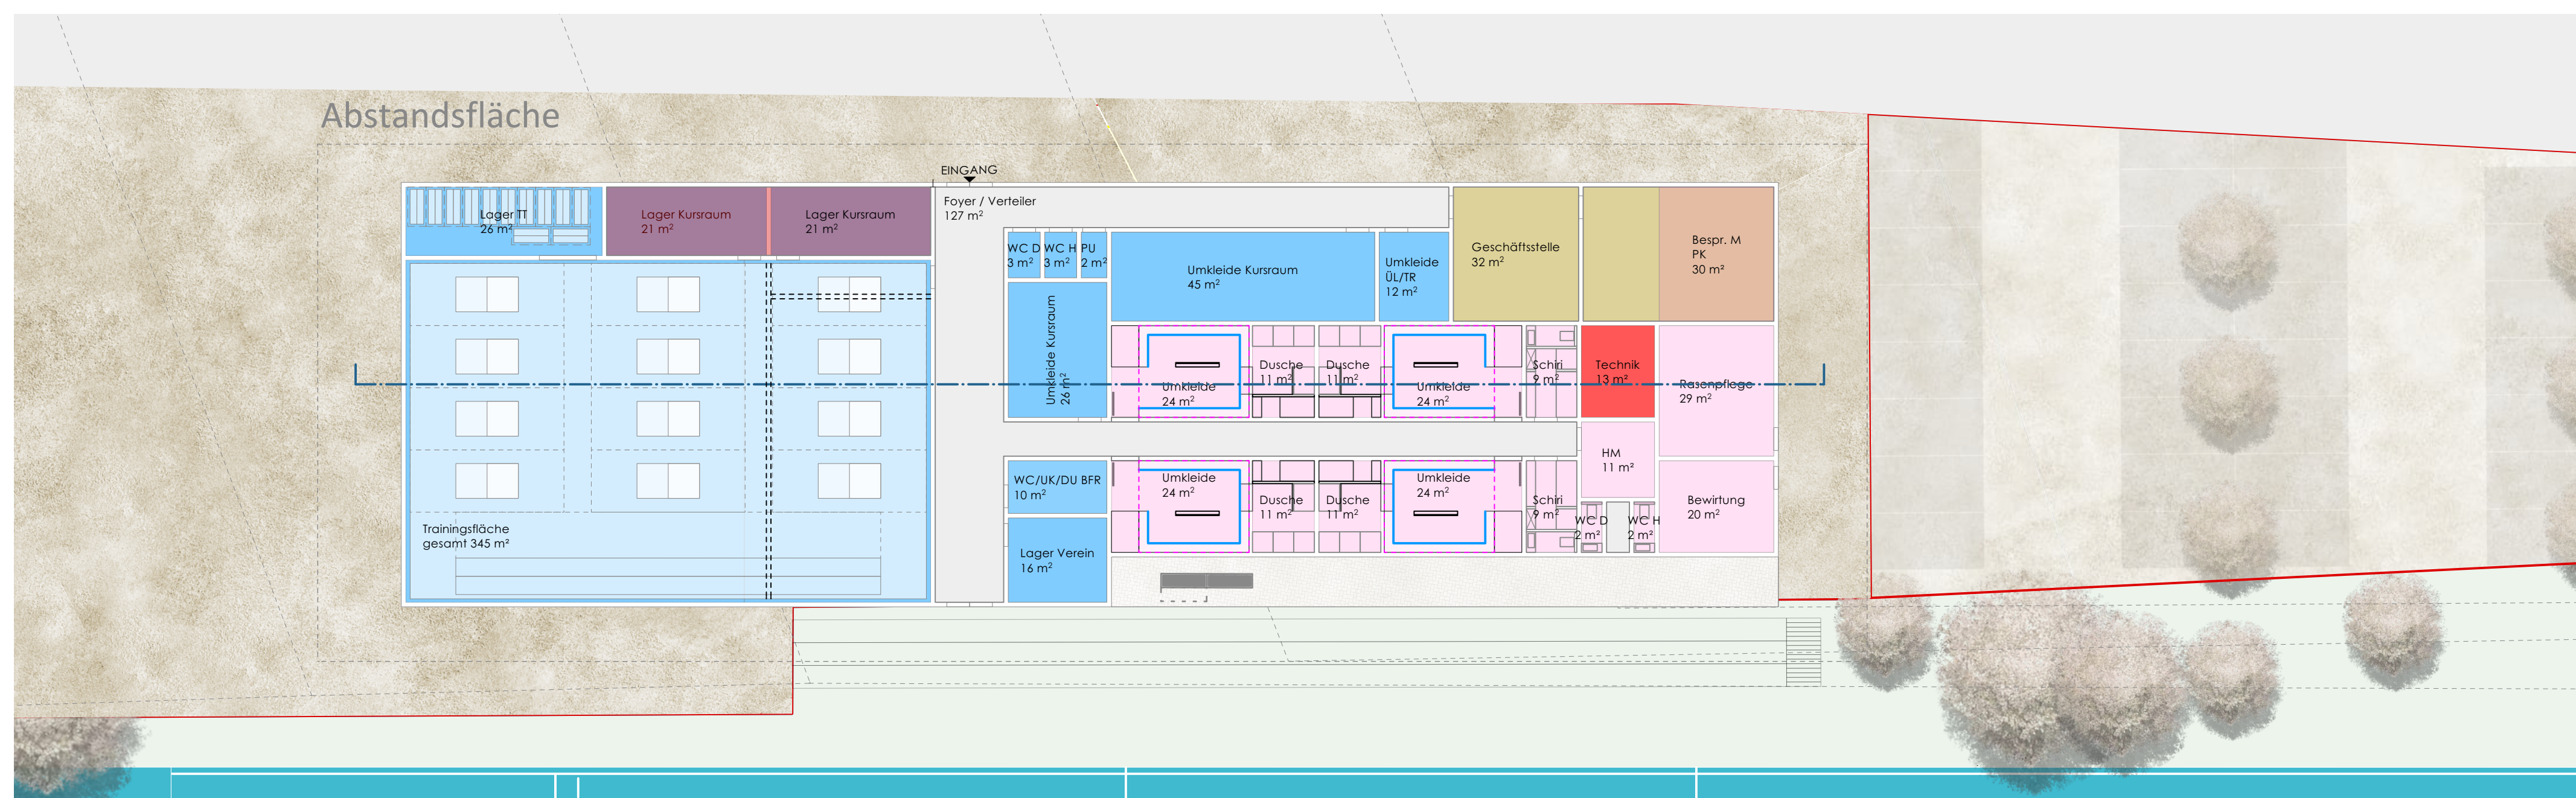

GRUNDRISS STRASSEN-EBENE M 1 : 200

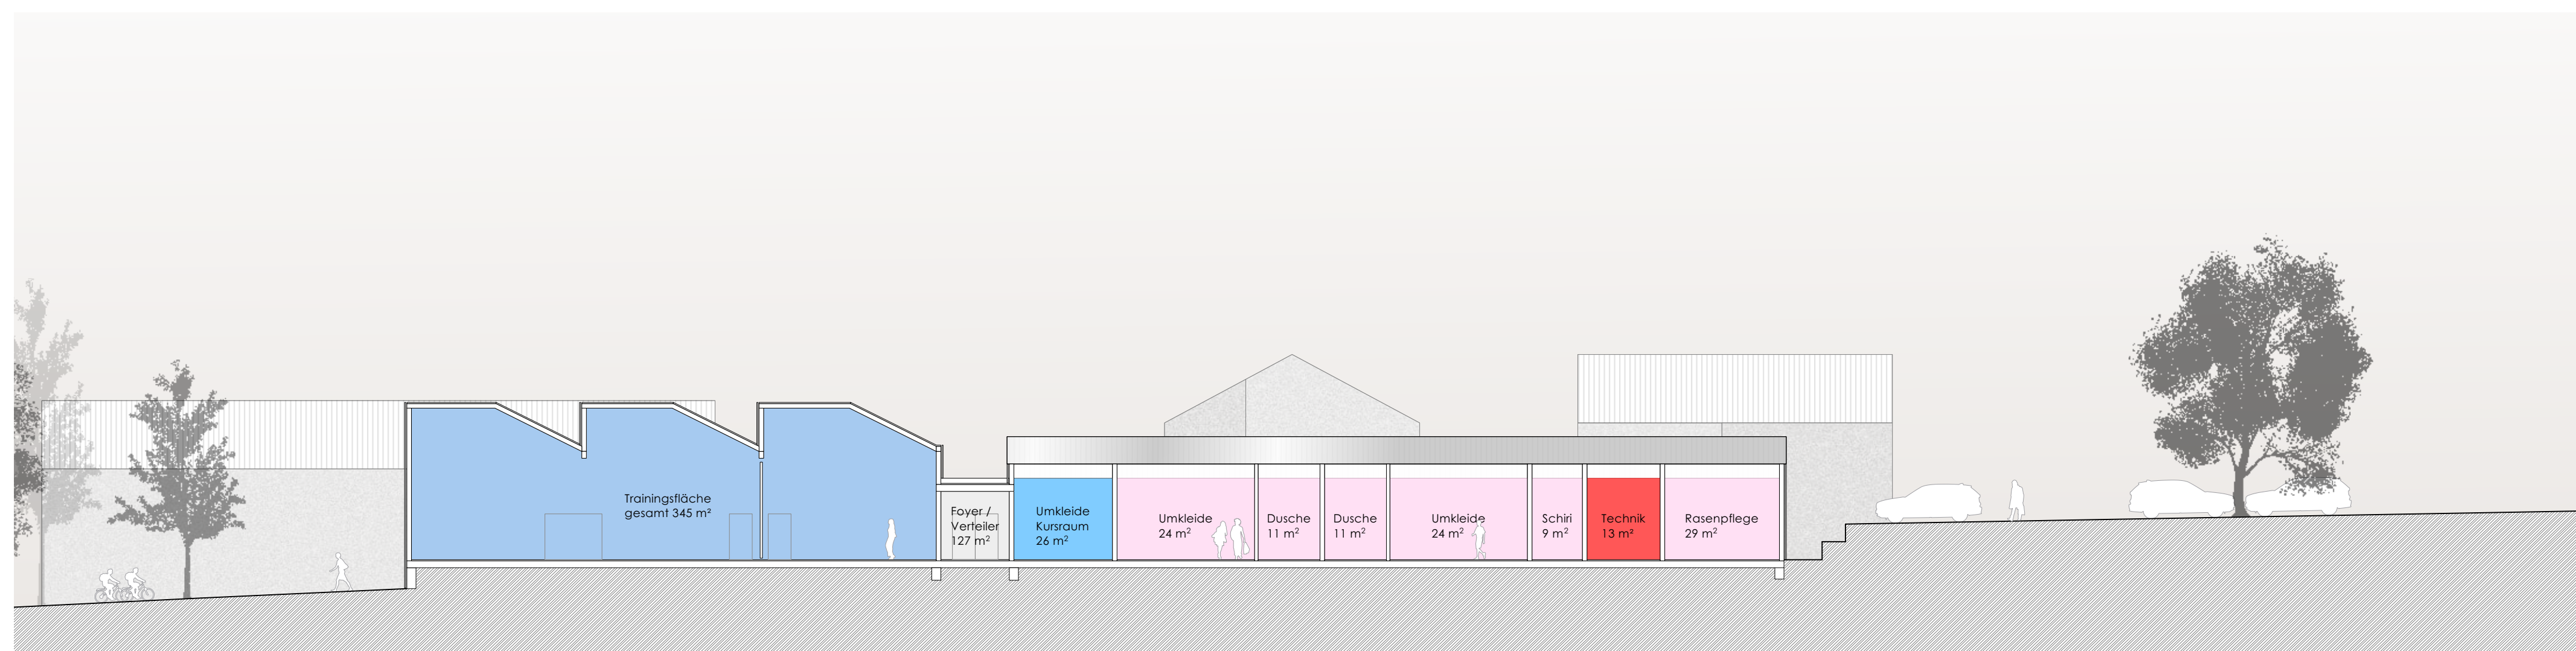

SCHNITT LÄNGS RICHTUNG WOHNGEBIET M 1 : 200


SPORTSTÄTTENKONZEPTION WÄSCHENBÄUREN - VARIANTE 04




LAGEPLAN ÜBERSICHT M 1 : 500



ANSICHT OST RICHTUNG MAITIS M 1 : 200

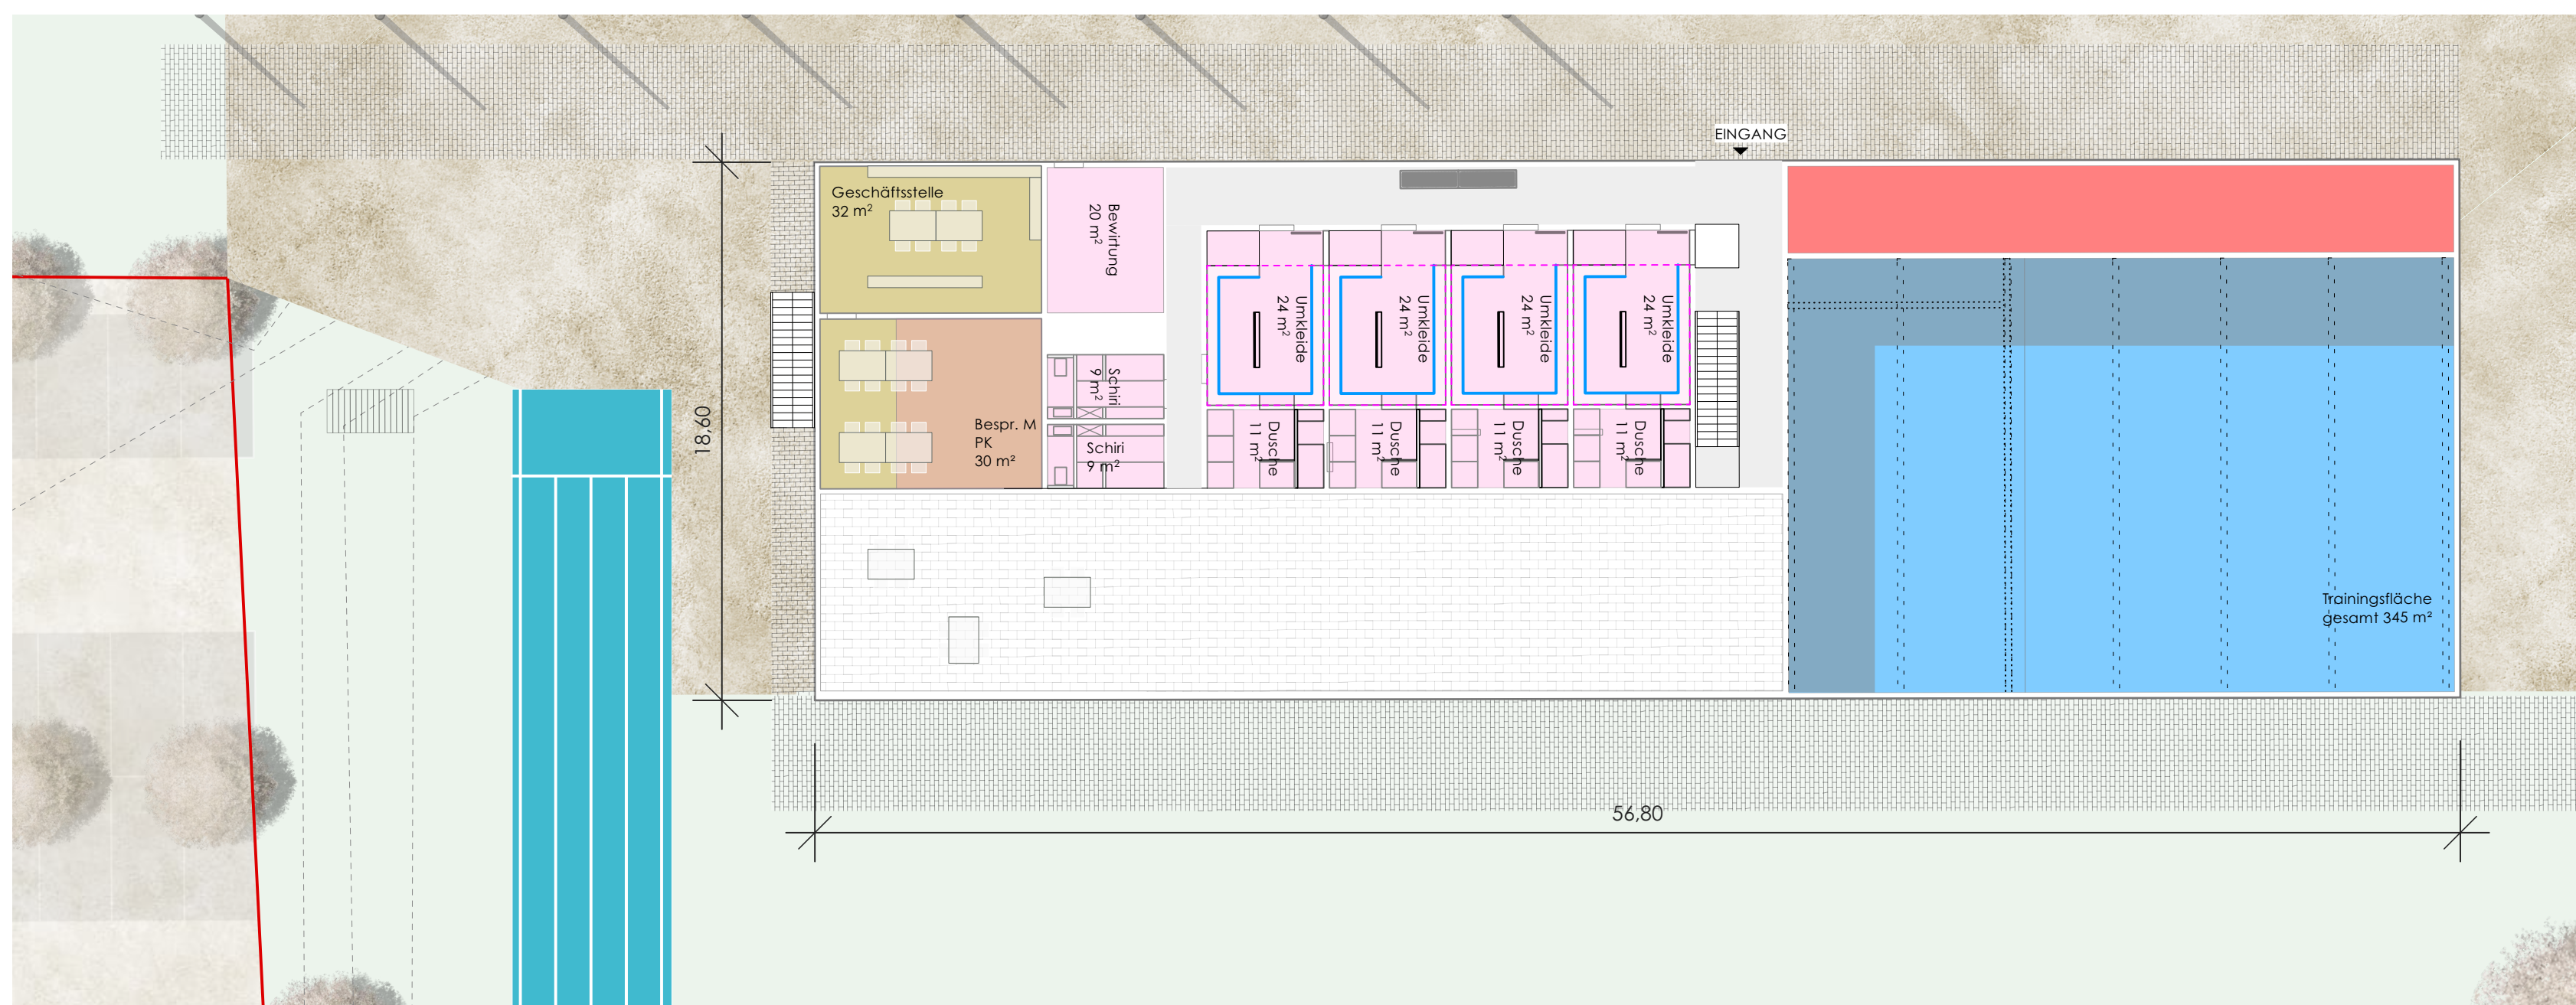

GRUNDRISS OG / SPIELFELDER M 1 : 200

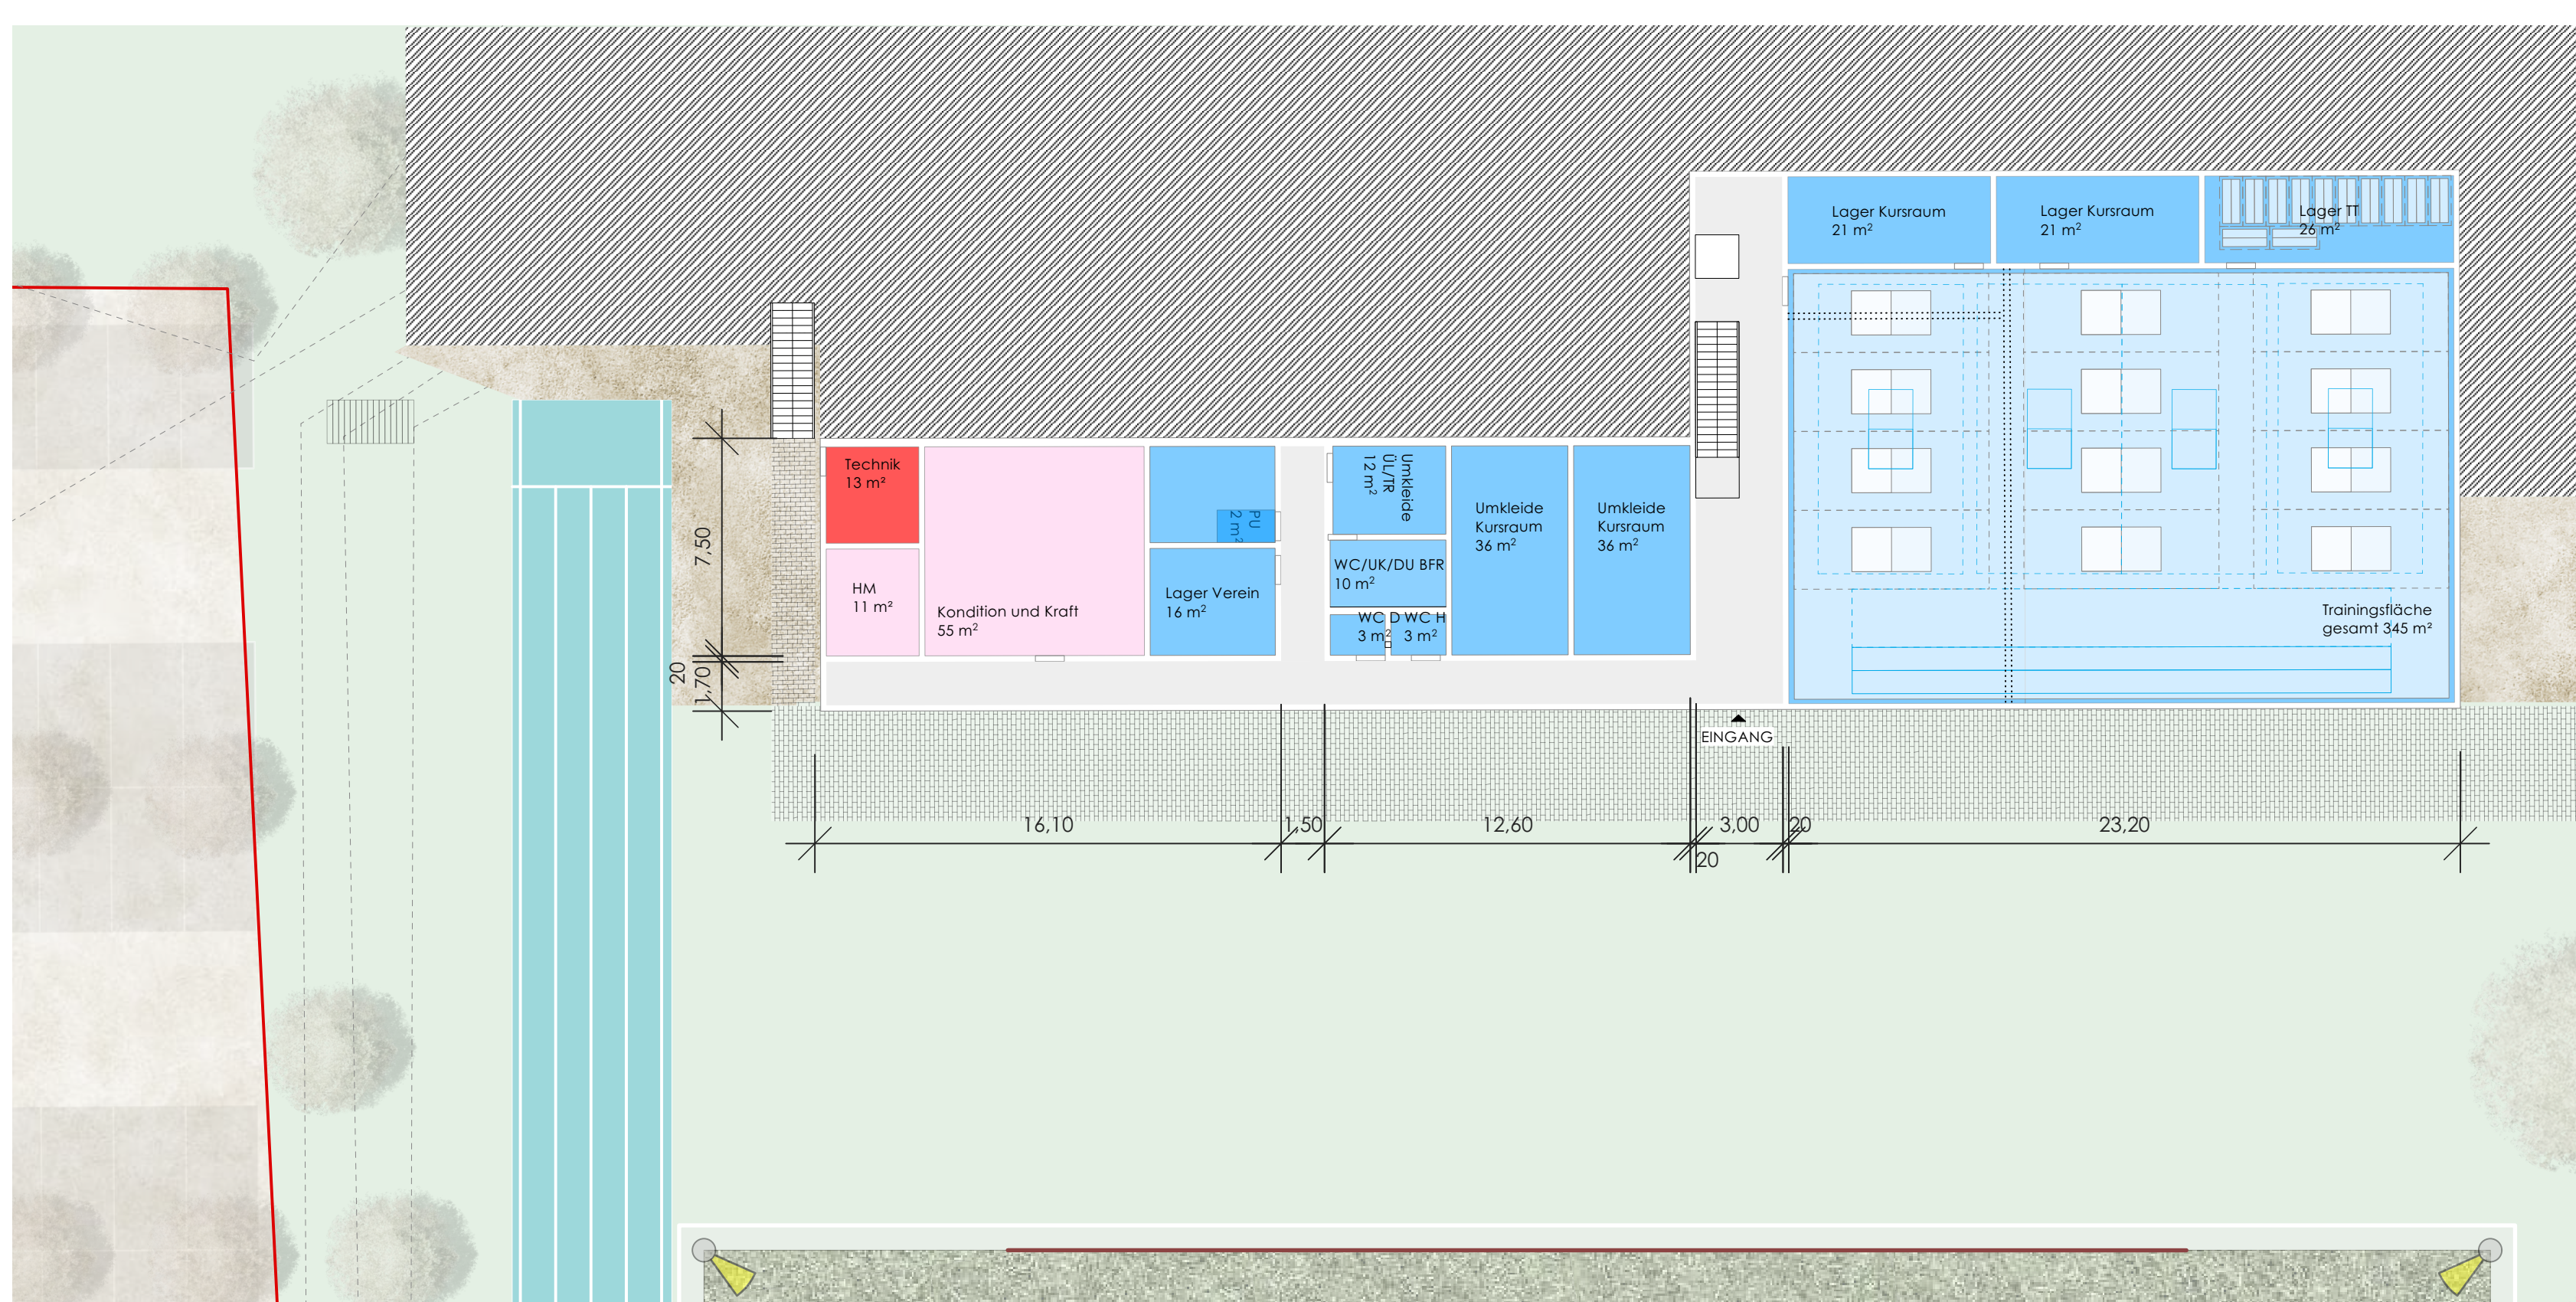

GRUNDRISS EG / SPIELFELDER M 1 : 200

SCHNITT QUER RICHTUNG HALLE BESTAND M 1 : 200




SPORTSTÄTTENKONZEPTION WÄSCHENBÄUREN - VARIANTE 05




LAGEPLAN ÜBERSICHT M 1 : 500



ANSICHT OST RICHTUNG MAITIS M 1 : 200

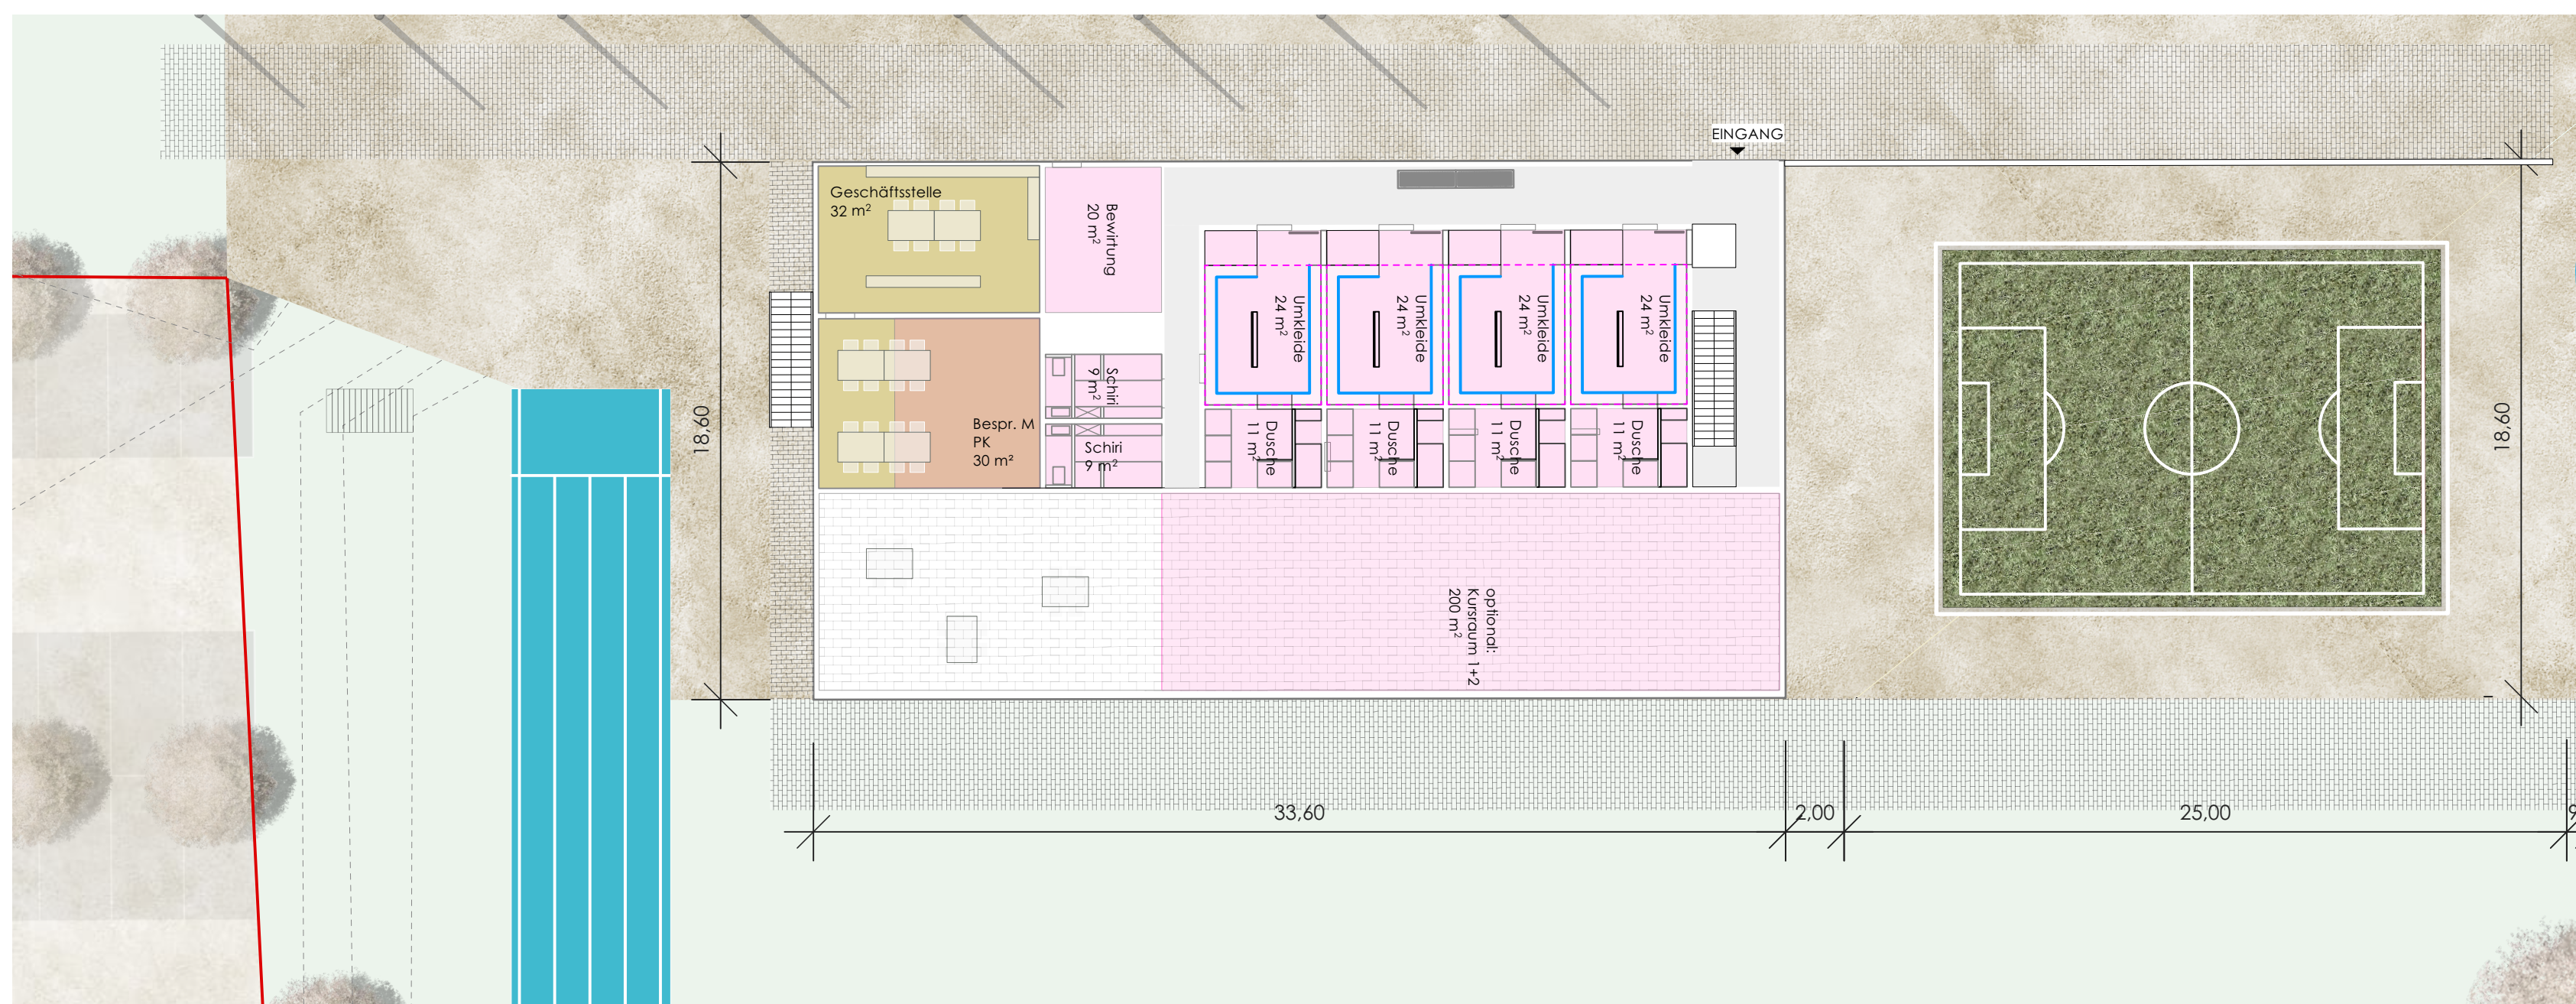

GRUNDRISS OG / SPIELFELDER M 1 : 200

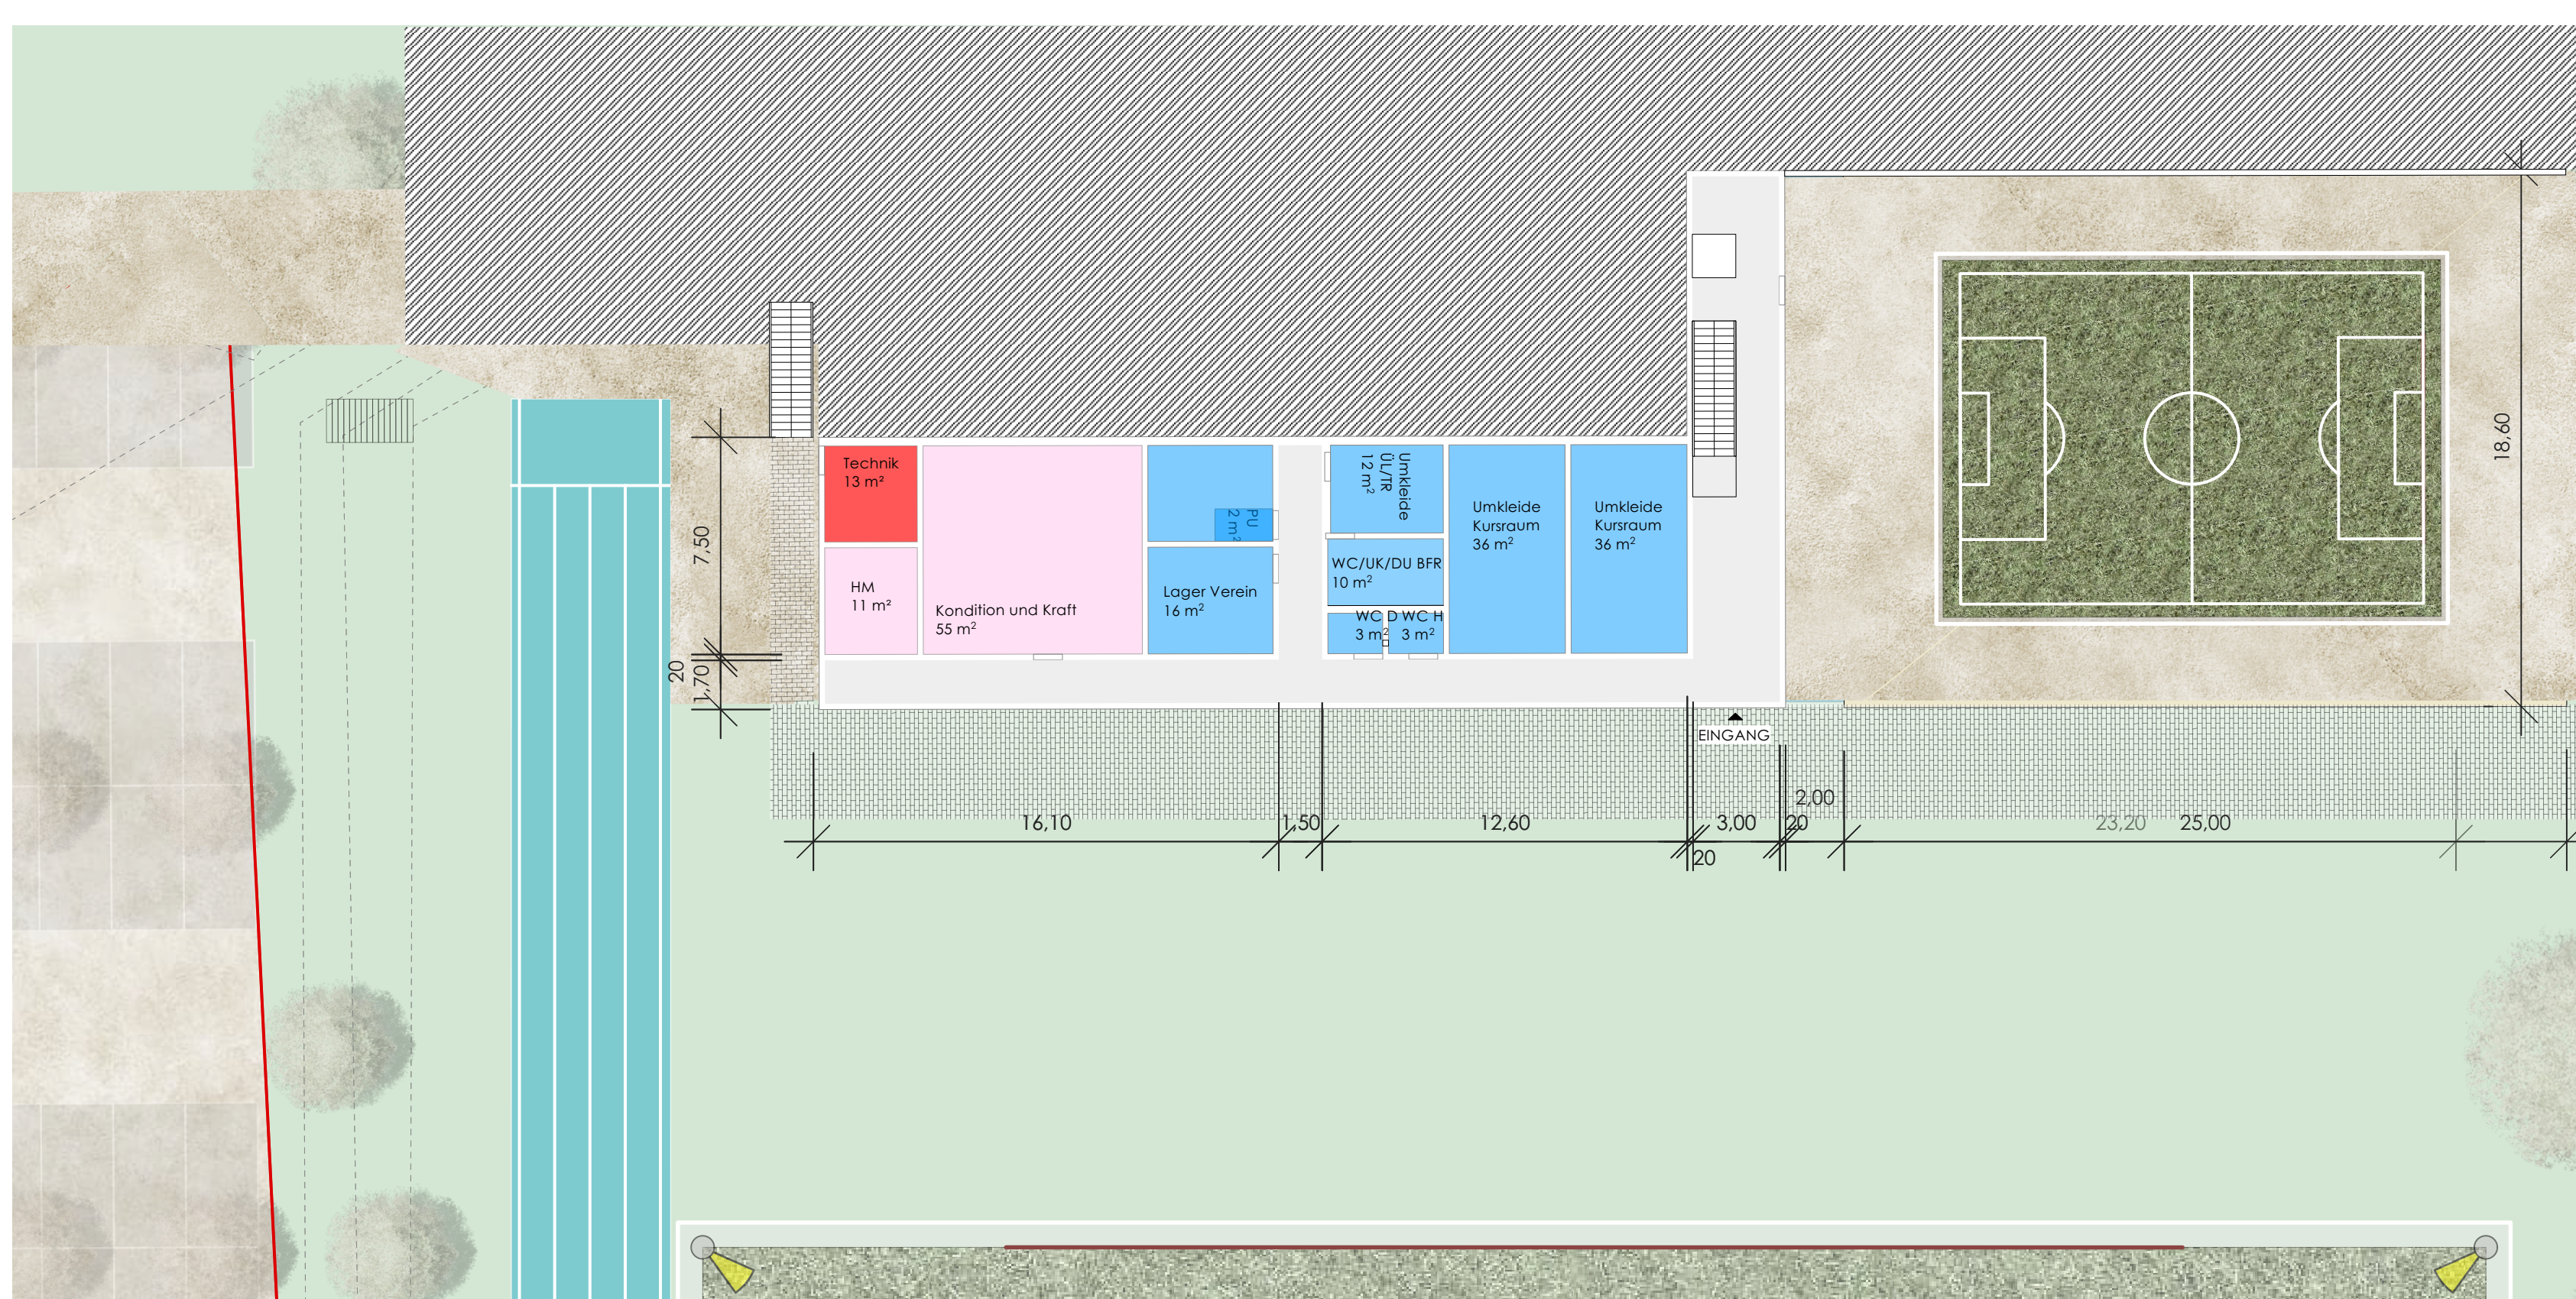

GRUNDRISS EG / SPIELFELDER M 1 : 200

SCHNITT QUER RICHTUNG HALLE BESTAND M 1 : 200

